


高根台保育園

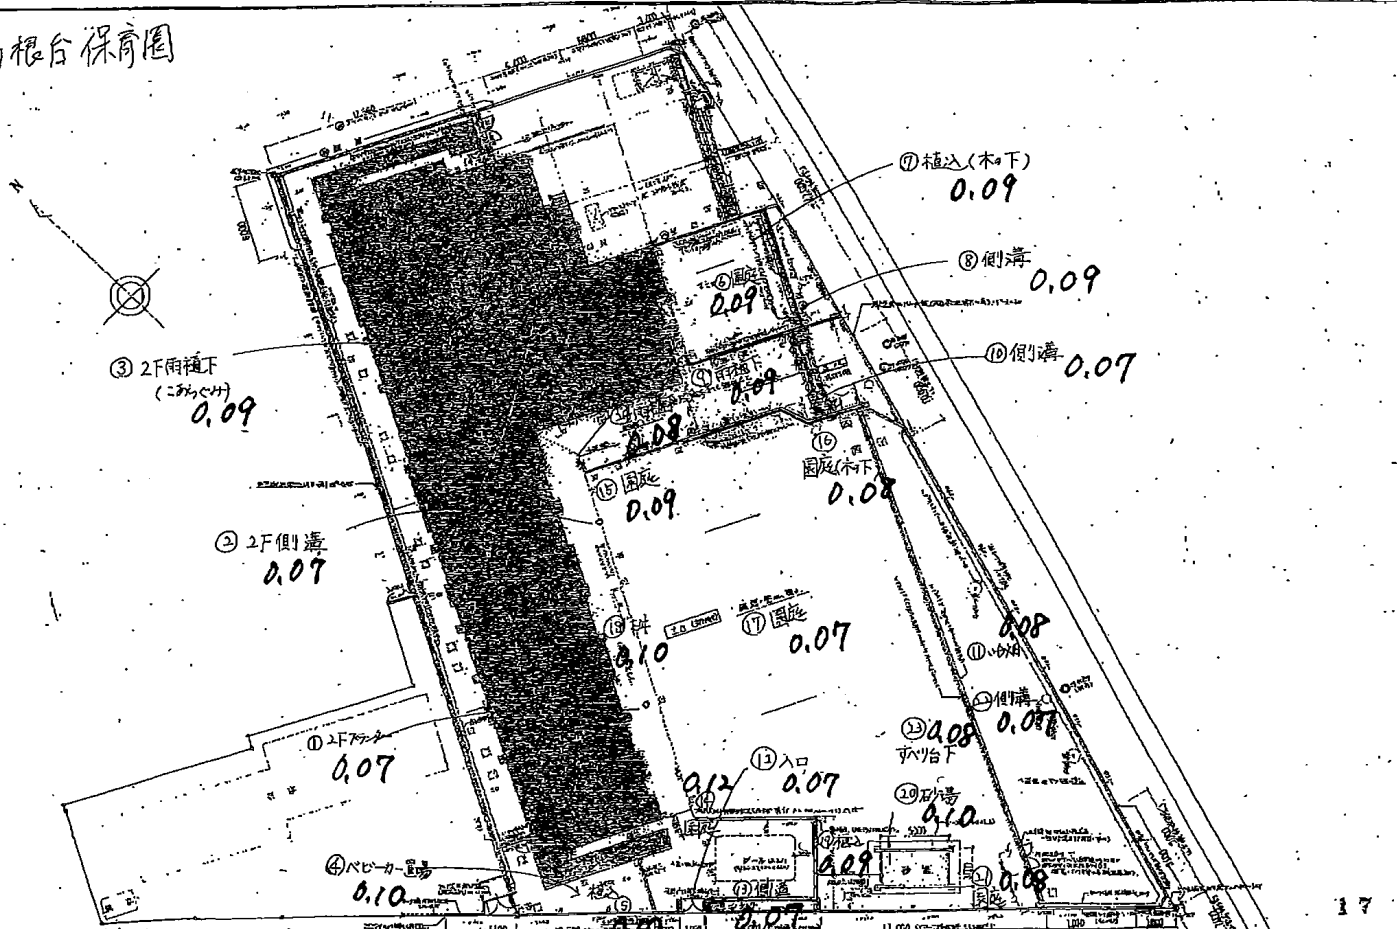

種別	工事名	図名	縮尺	枚数	ページ	作成者
	高根台保育園	配置図	1:200		17	
		作成年月日				