


高根台保育園

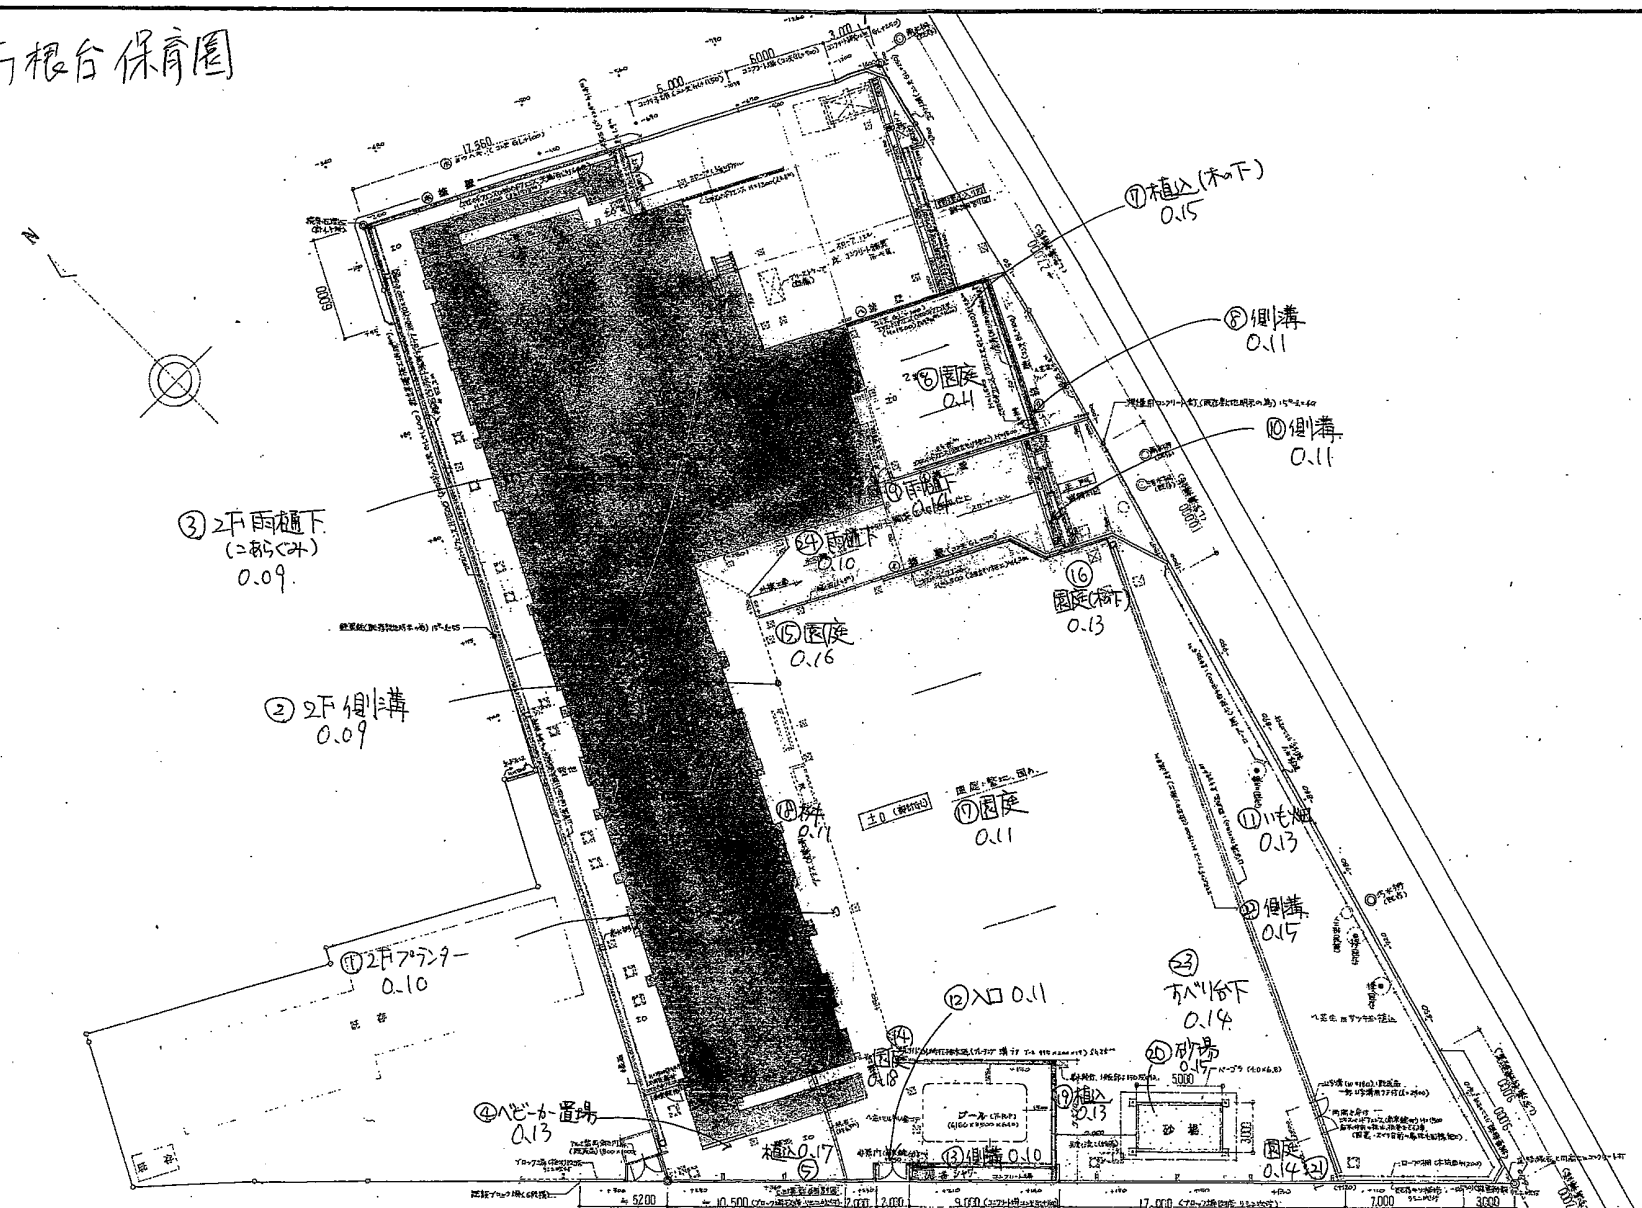

特記	工事名 給橋市立高根台保育園	図面名 配置図	縮尺 1:200	松間	担当	製図	図面番号
		作成年月日					