


# 高根台保育園

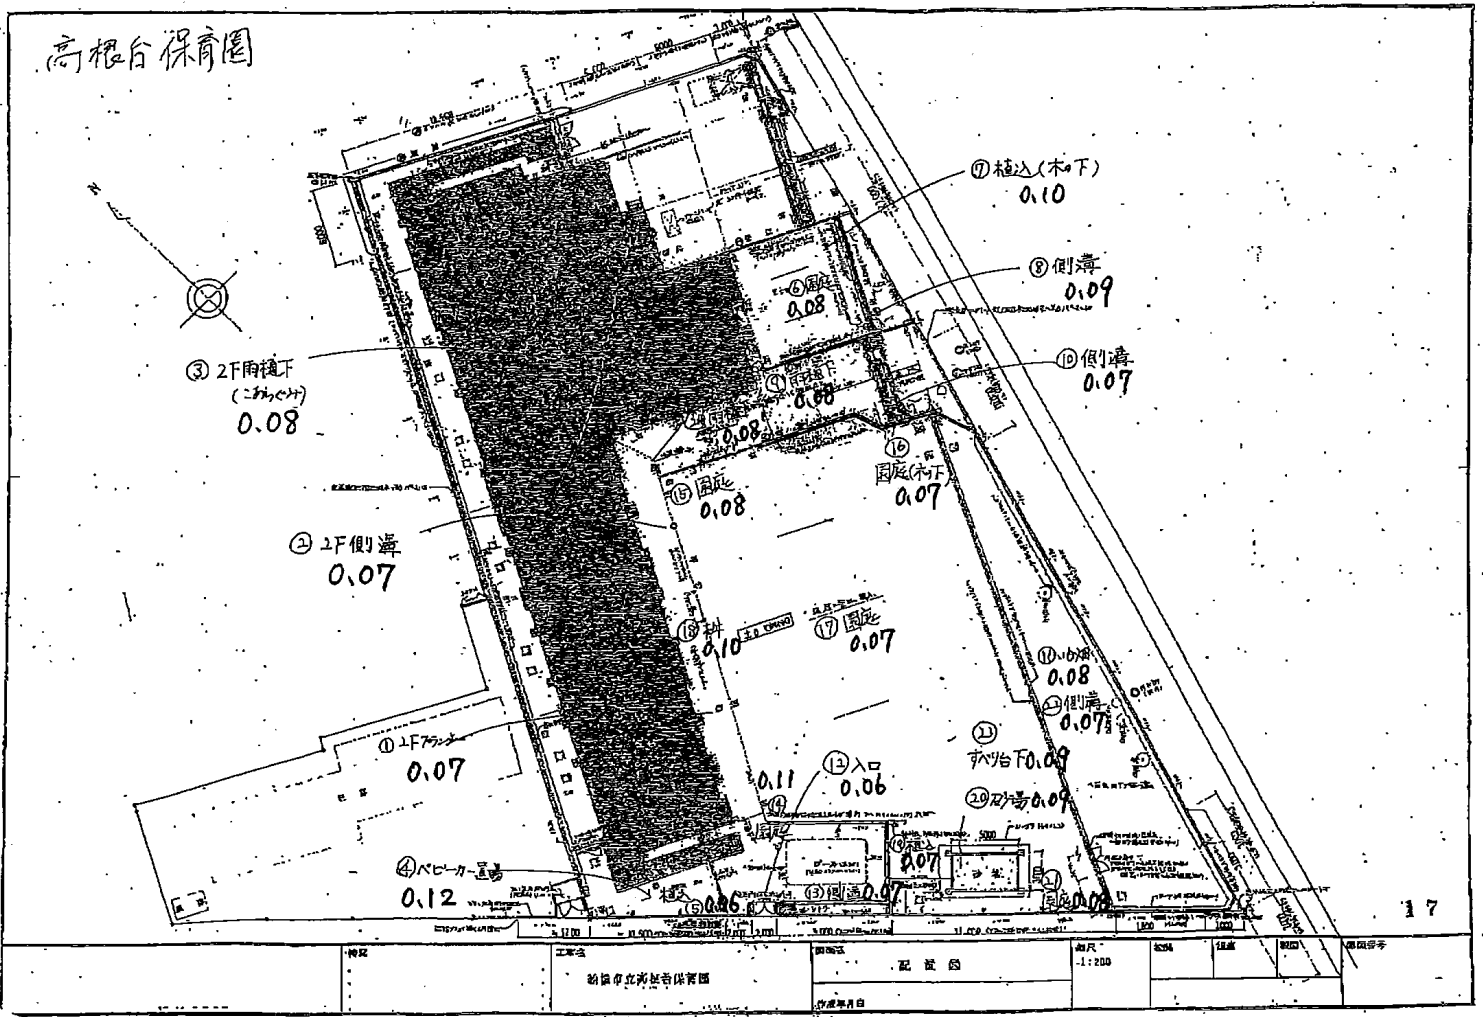

17

新設 高根台保育園

配置図

縮尺 1:200

図面	1/200	1/200	1/200	1/200	1/200	1/200
作成						
確認						
承認						