


高根台保育園

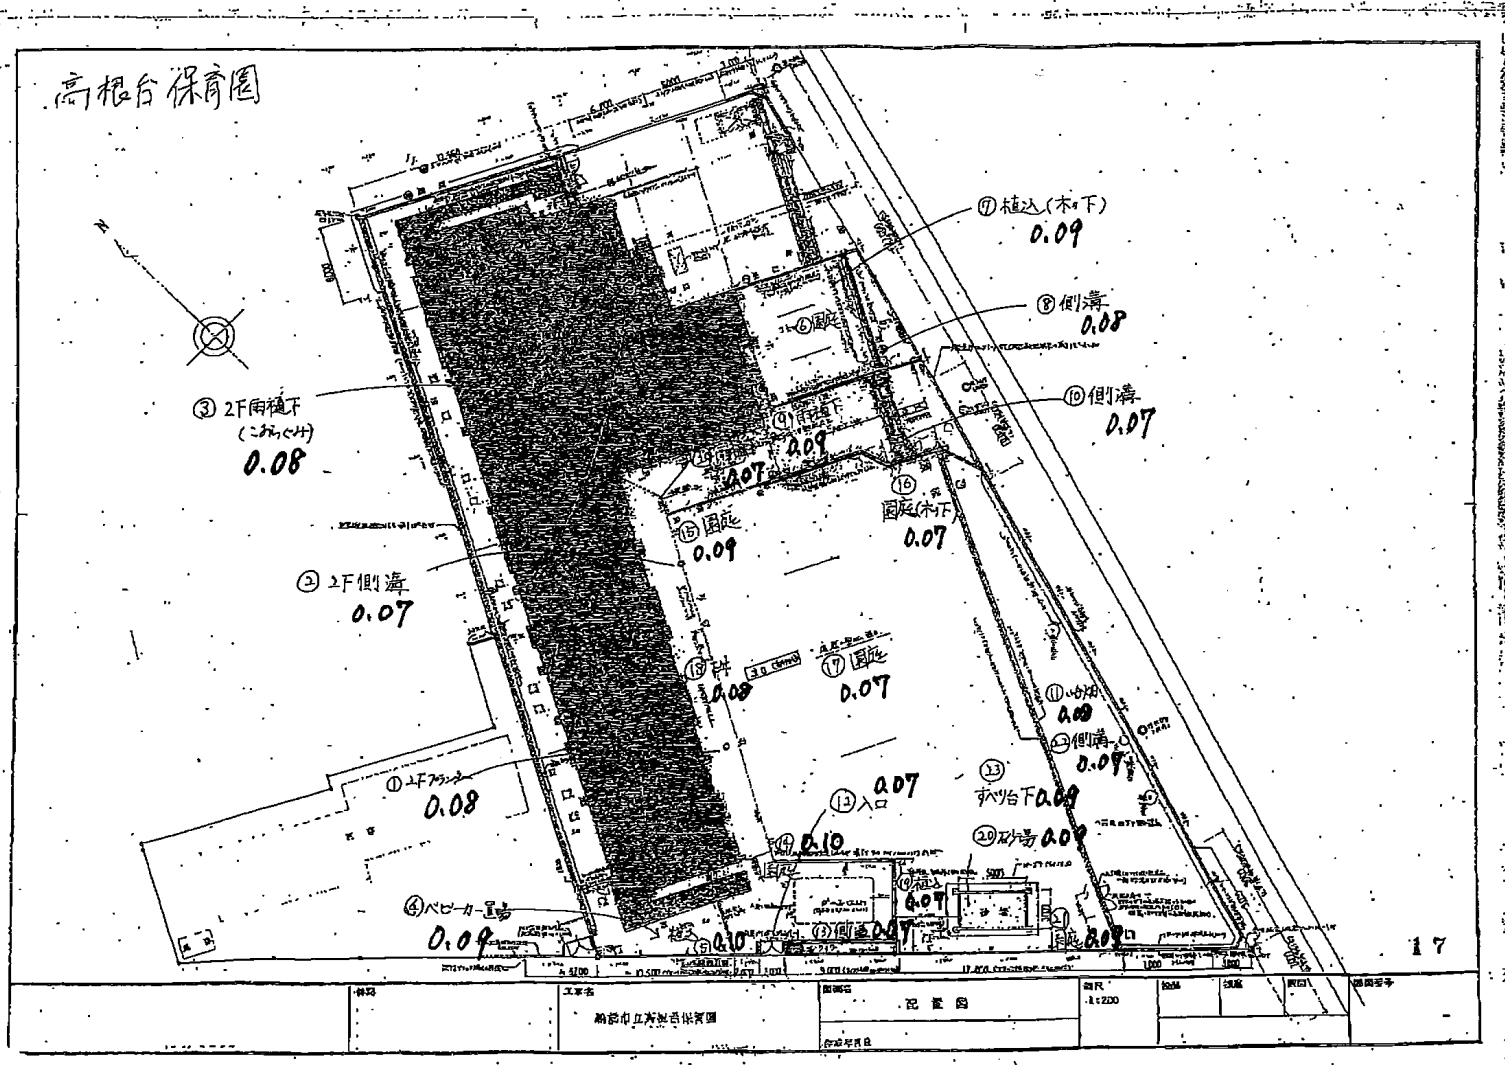

種別	工事名	面積	単価	積算	概算	備考	図面番号
	高根台五斎舎保育園	記念園	1,1200				