


高根台保育園

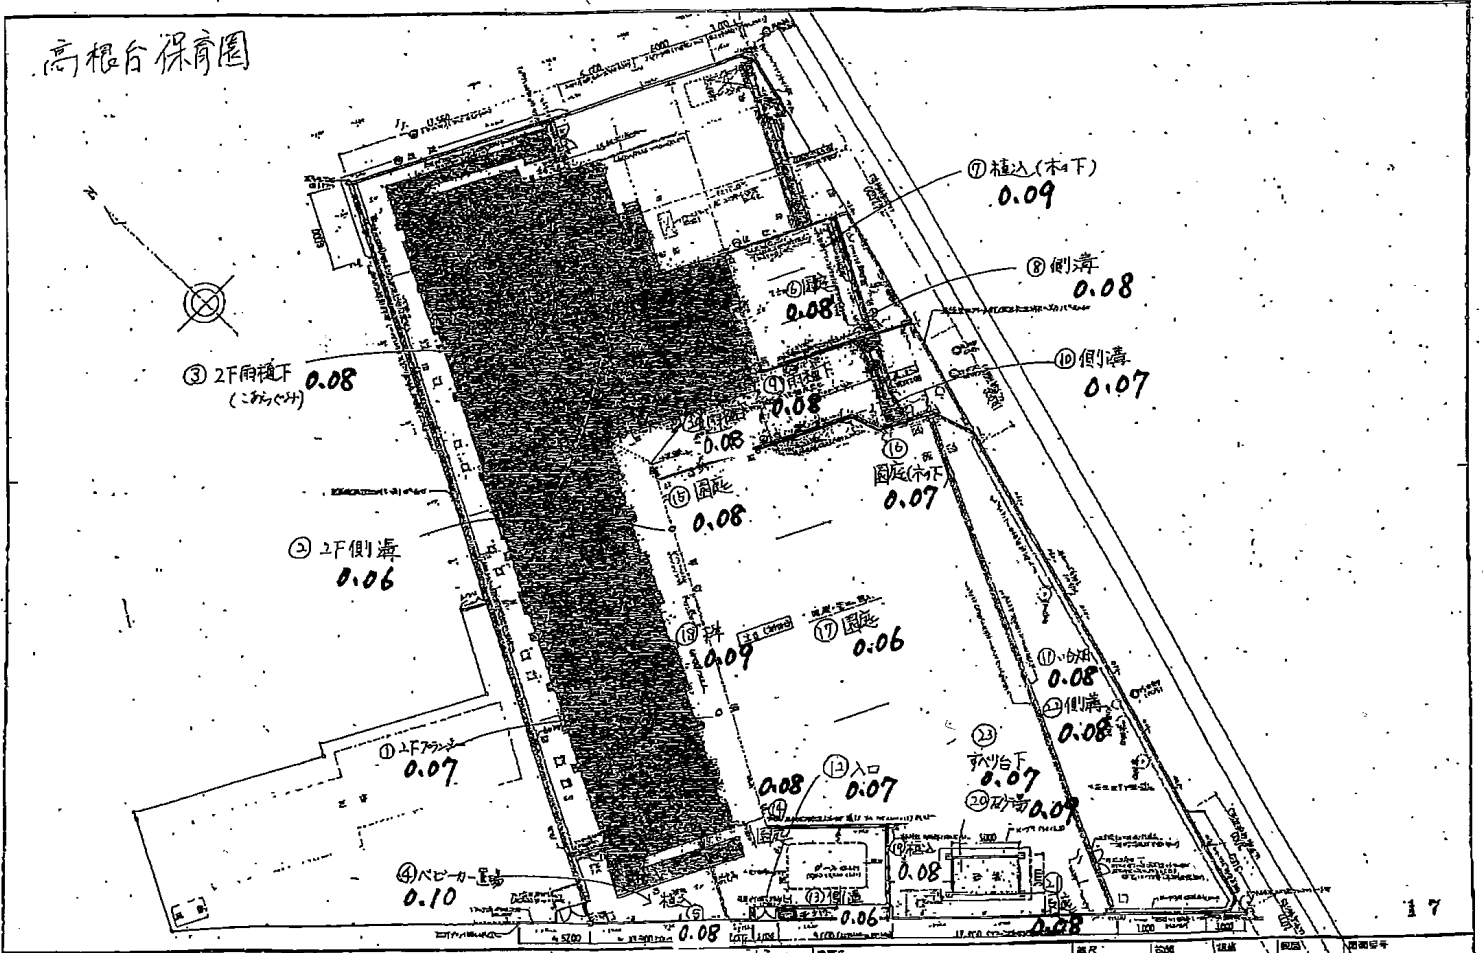

特記	工事名	図面名	縮尺	図番	図名	図面番号
	高根台保育園	配置図	1/1200			
		作成日				