


高根台保育園

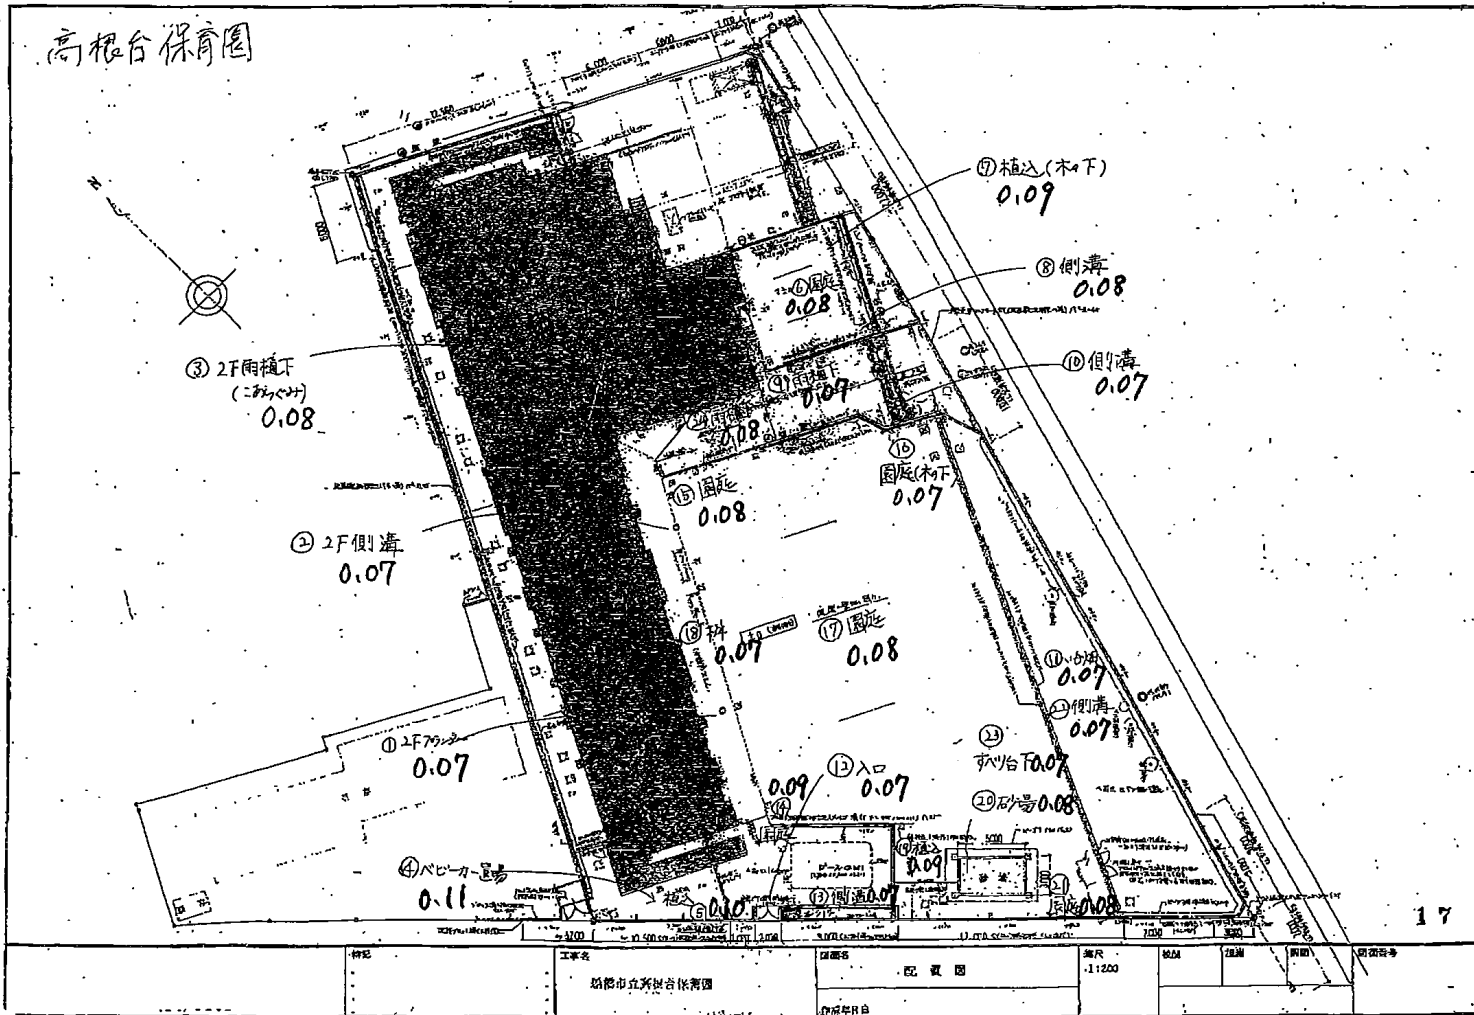

種別	工事名	図面名	縮尺	製図	2/3	2/3	製図	製図者
	高根台保育園	配設図	1:200					
		作成者						