


高根台保育園

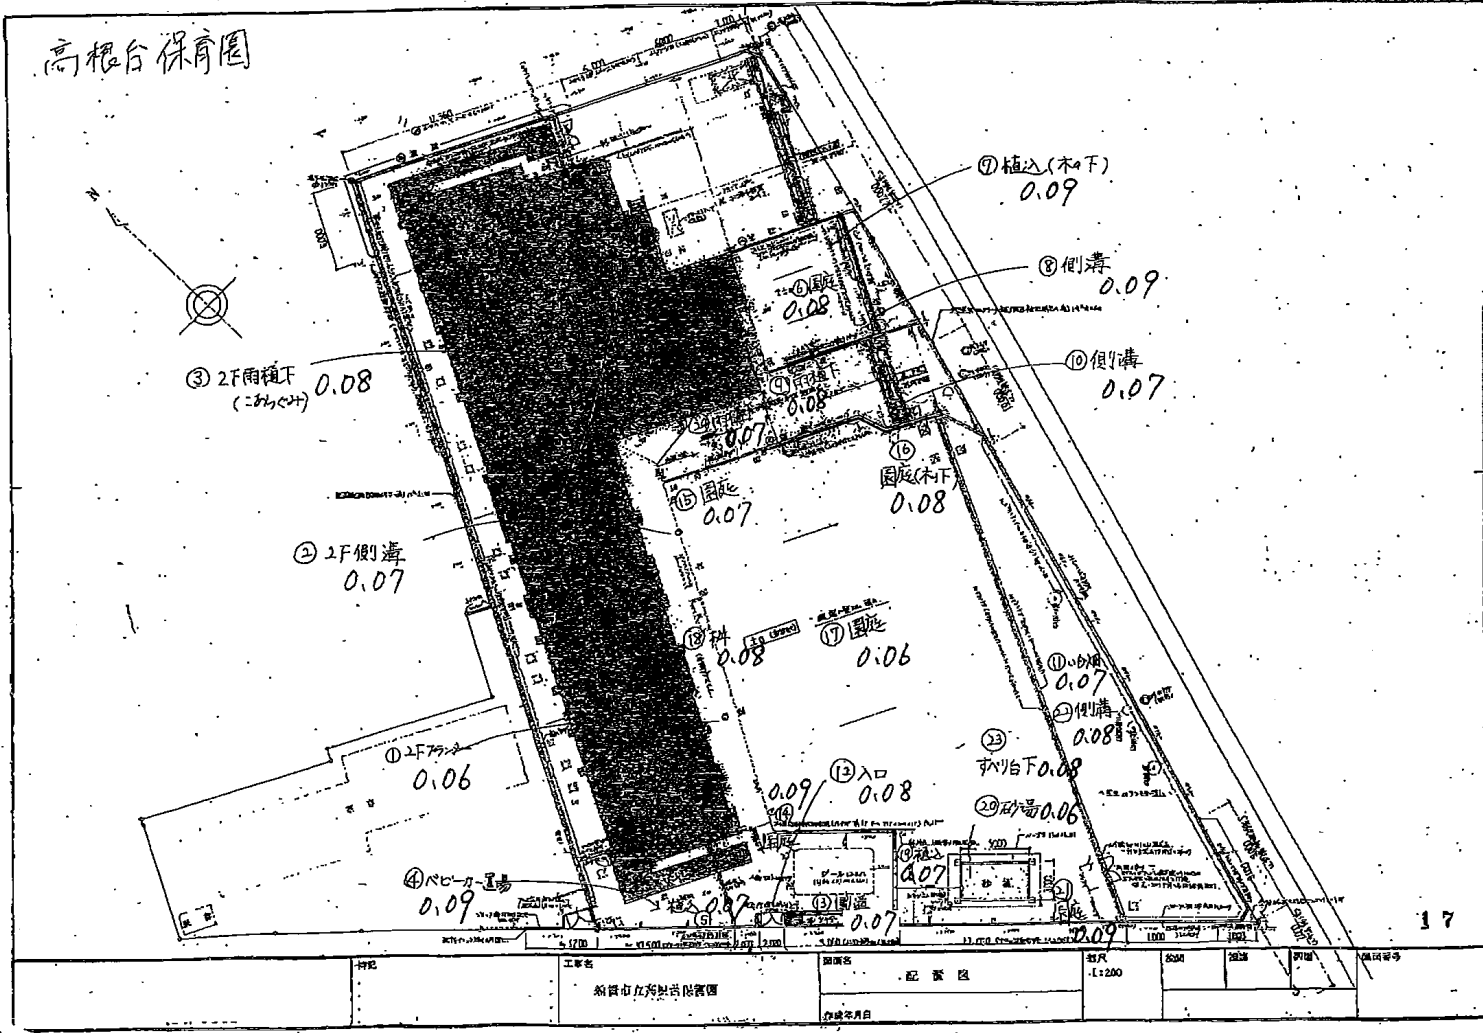

種別	工事名	縮尺	図面	図面番号
	高根台保育園	1:200	配置図	
	作成年月日			