


高根台保育園

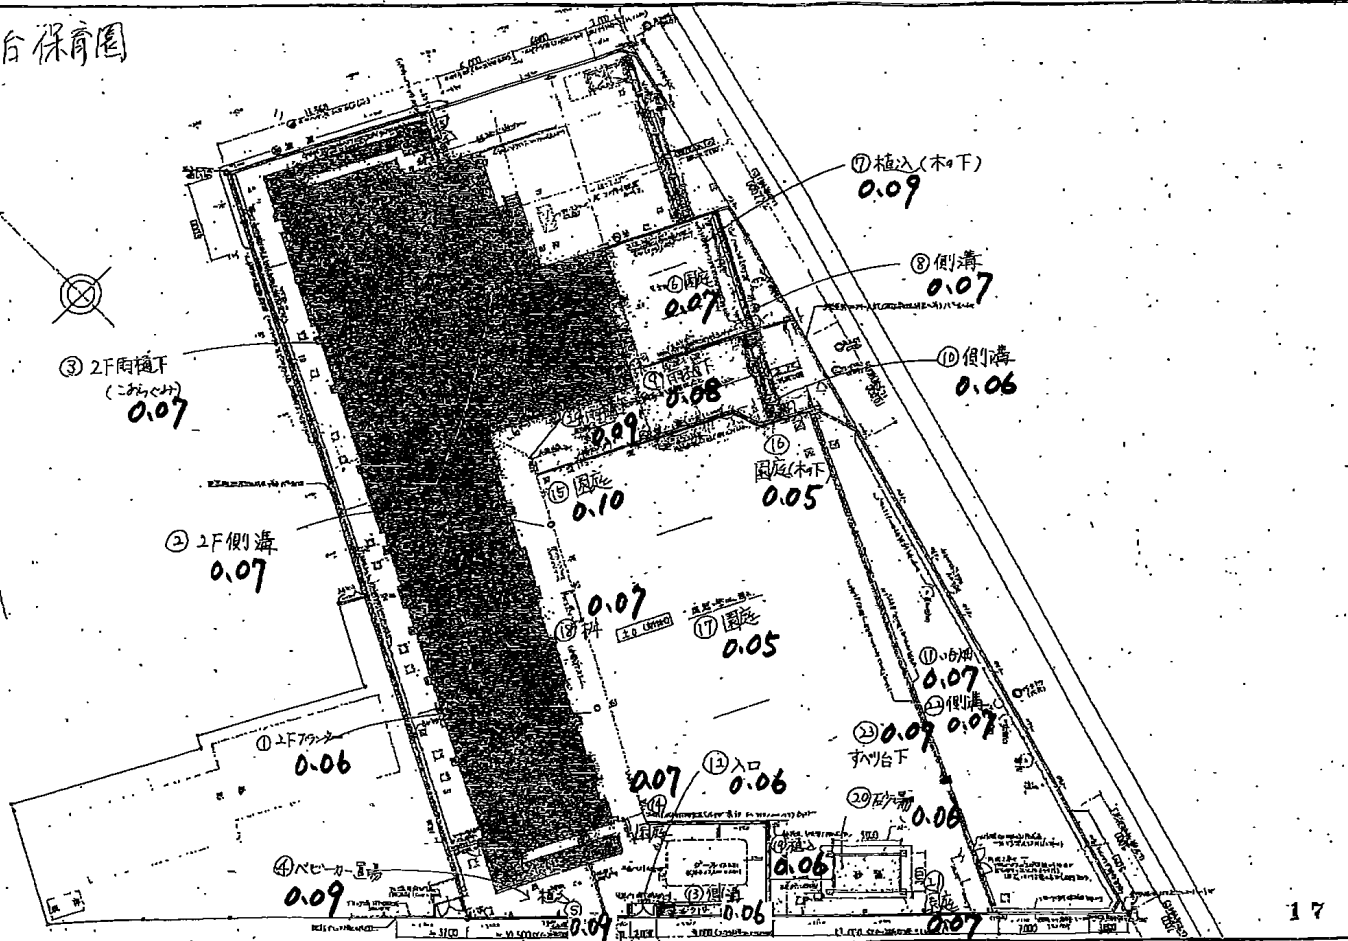

種別	工事名	図面名	縮尺	単位	枚数	備考
	船橋市立高根台保育園	配設図	1:200			
		作成年月日				