


高根台保育園

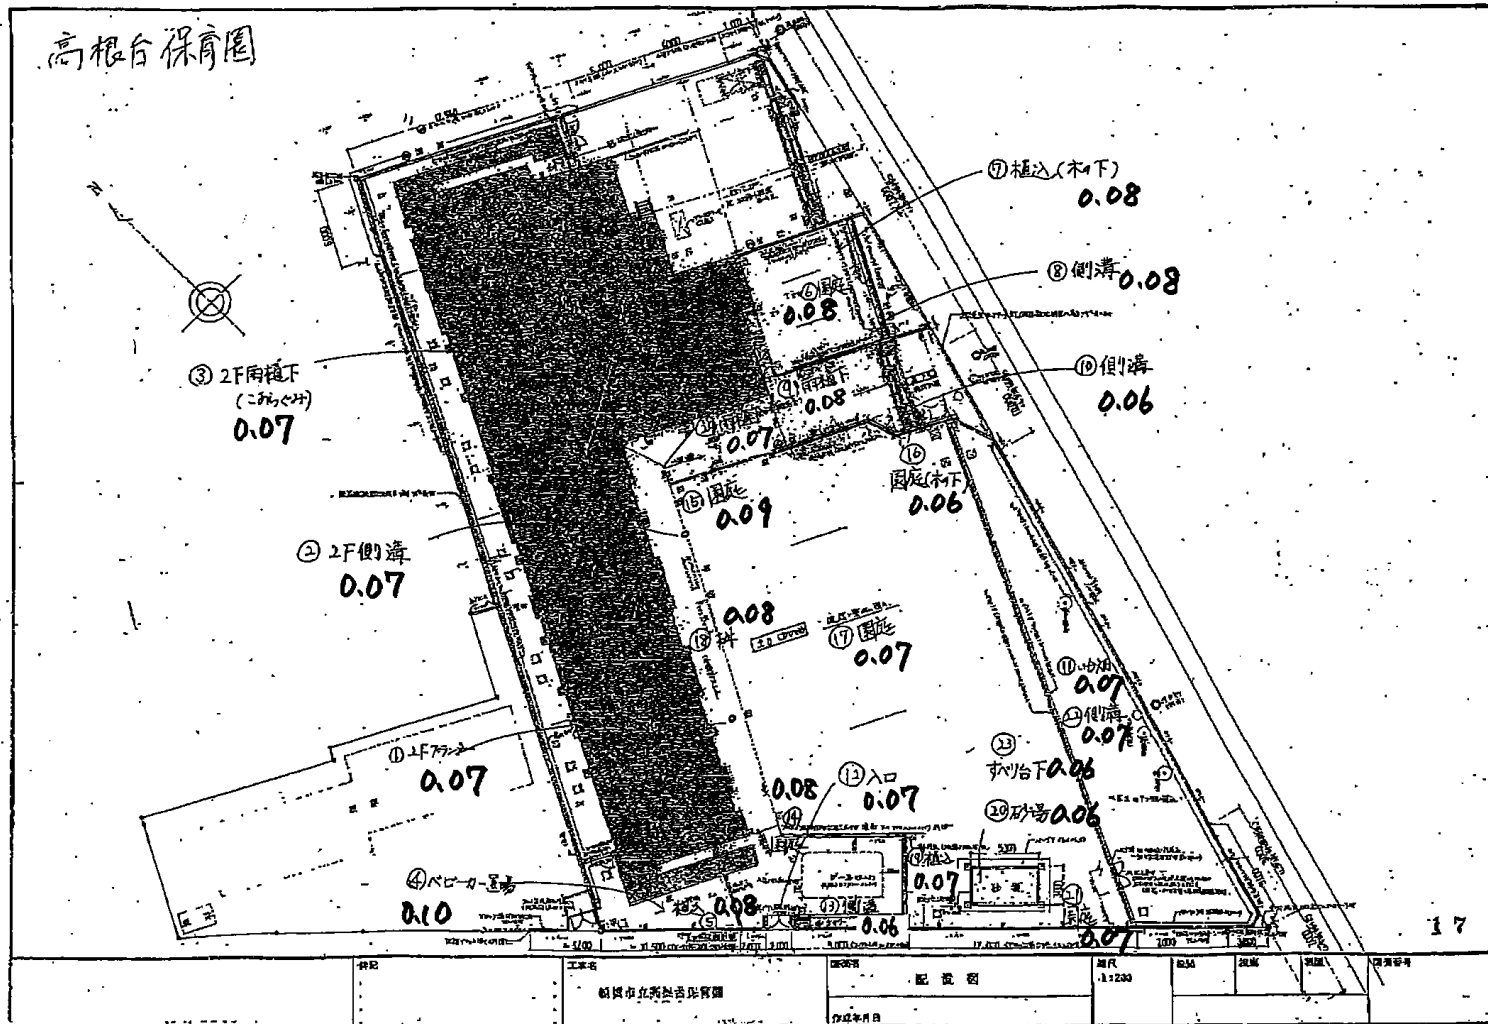

種別	工事名	図面	階	縮尺	図例	図面番号
	高根台保育園	配置図	1:200			
		作成年月日				