


高根台保育園

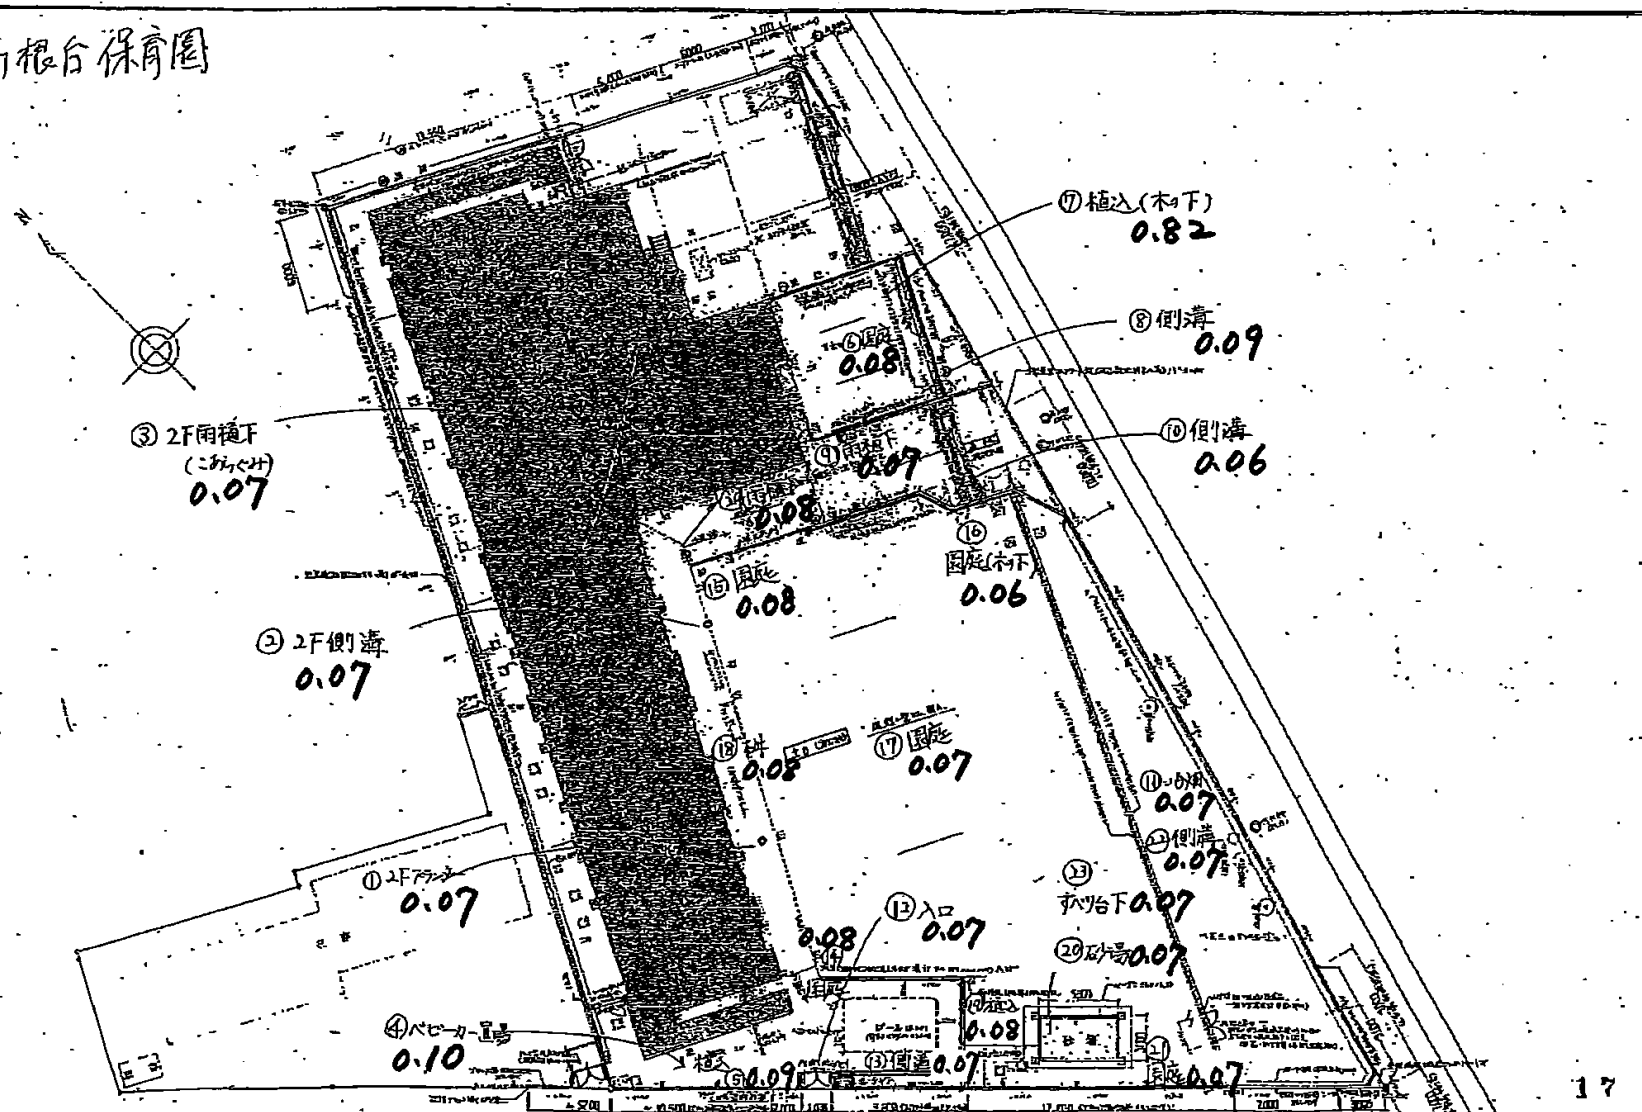

特記	工事名 高根台立寄地舎保育園	敷地面積 配置図	縮尺 1:250	図号	図名	図面番号
		作成年月日				