


高根台保育園

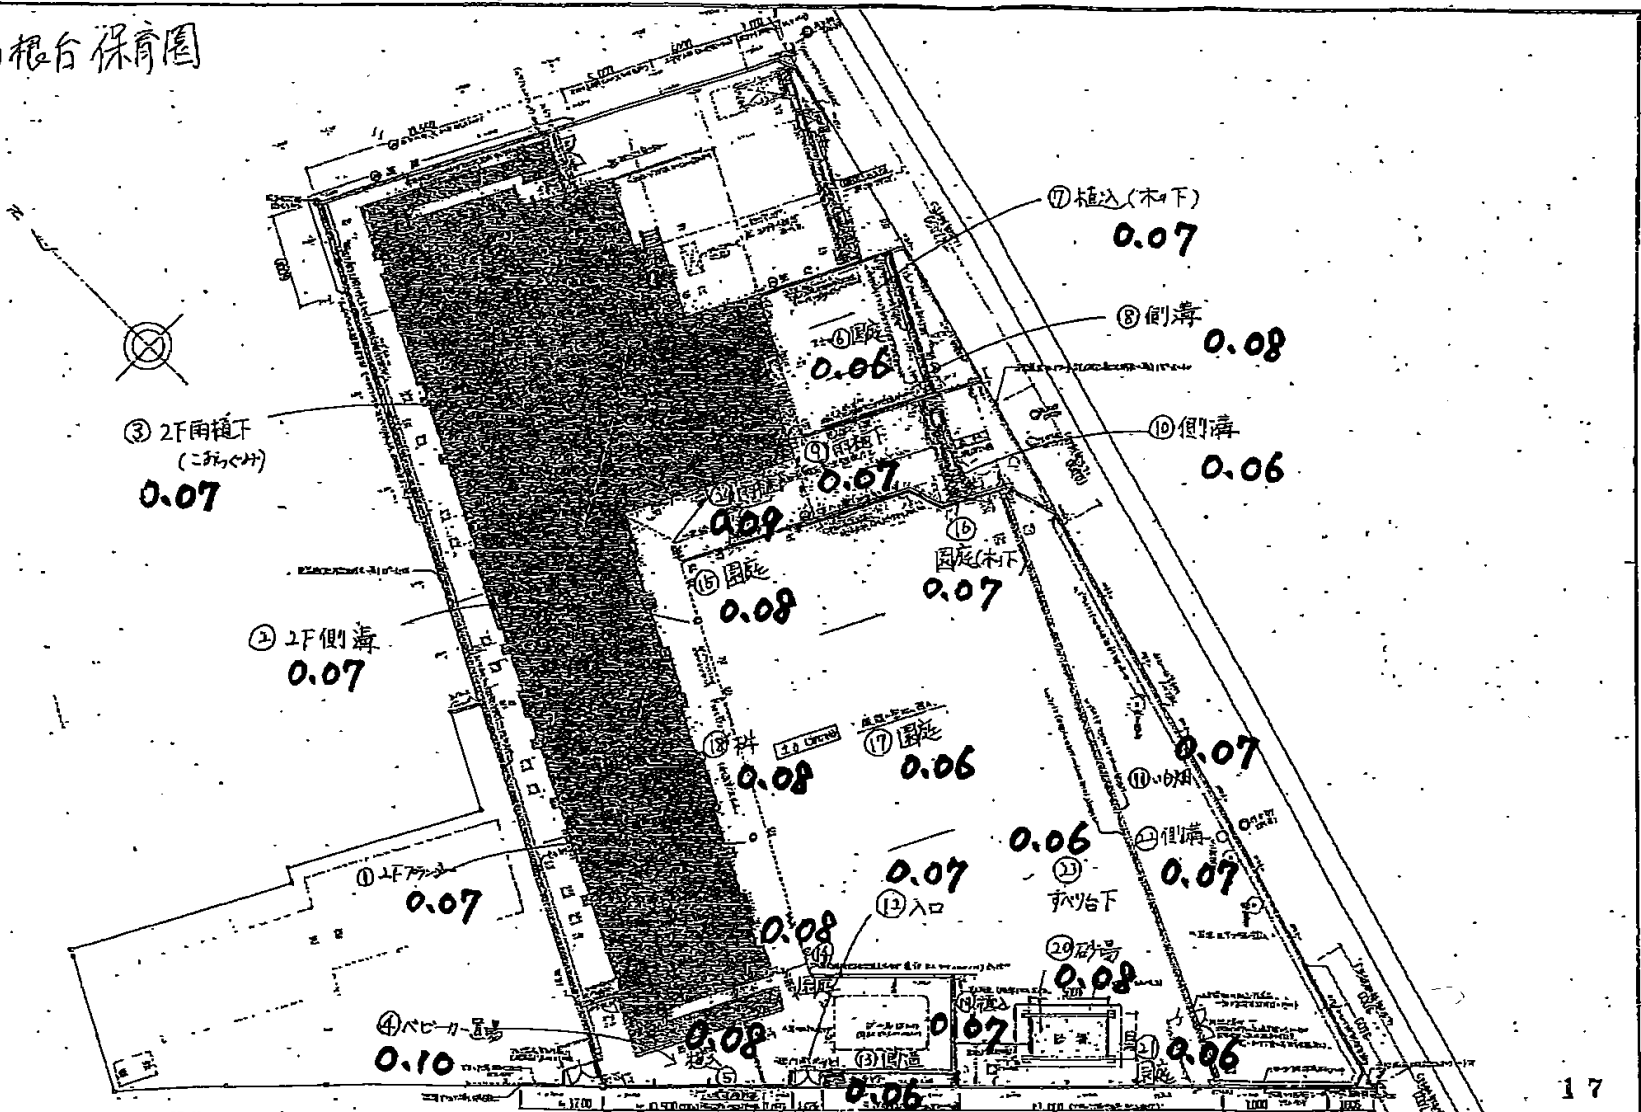

図名	配置図	縮尺	1:200	図面番号	
工事名	鶴橋市立高根台保育園	作成年月日			