
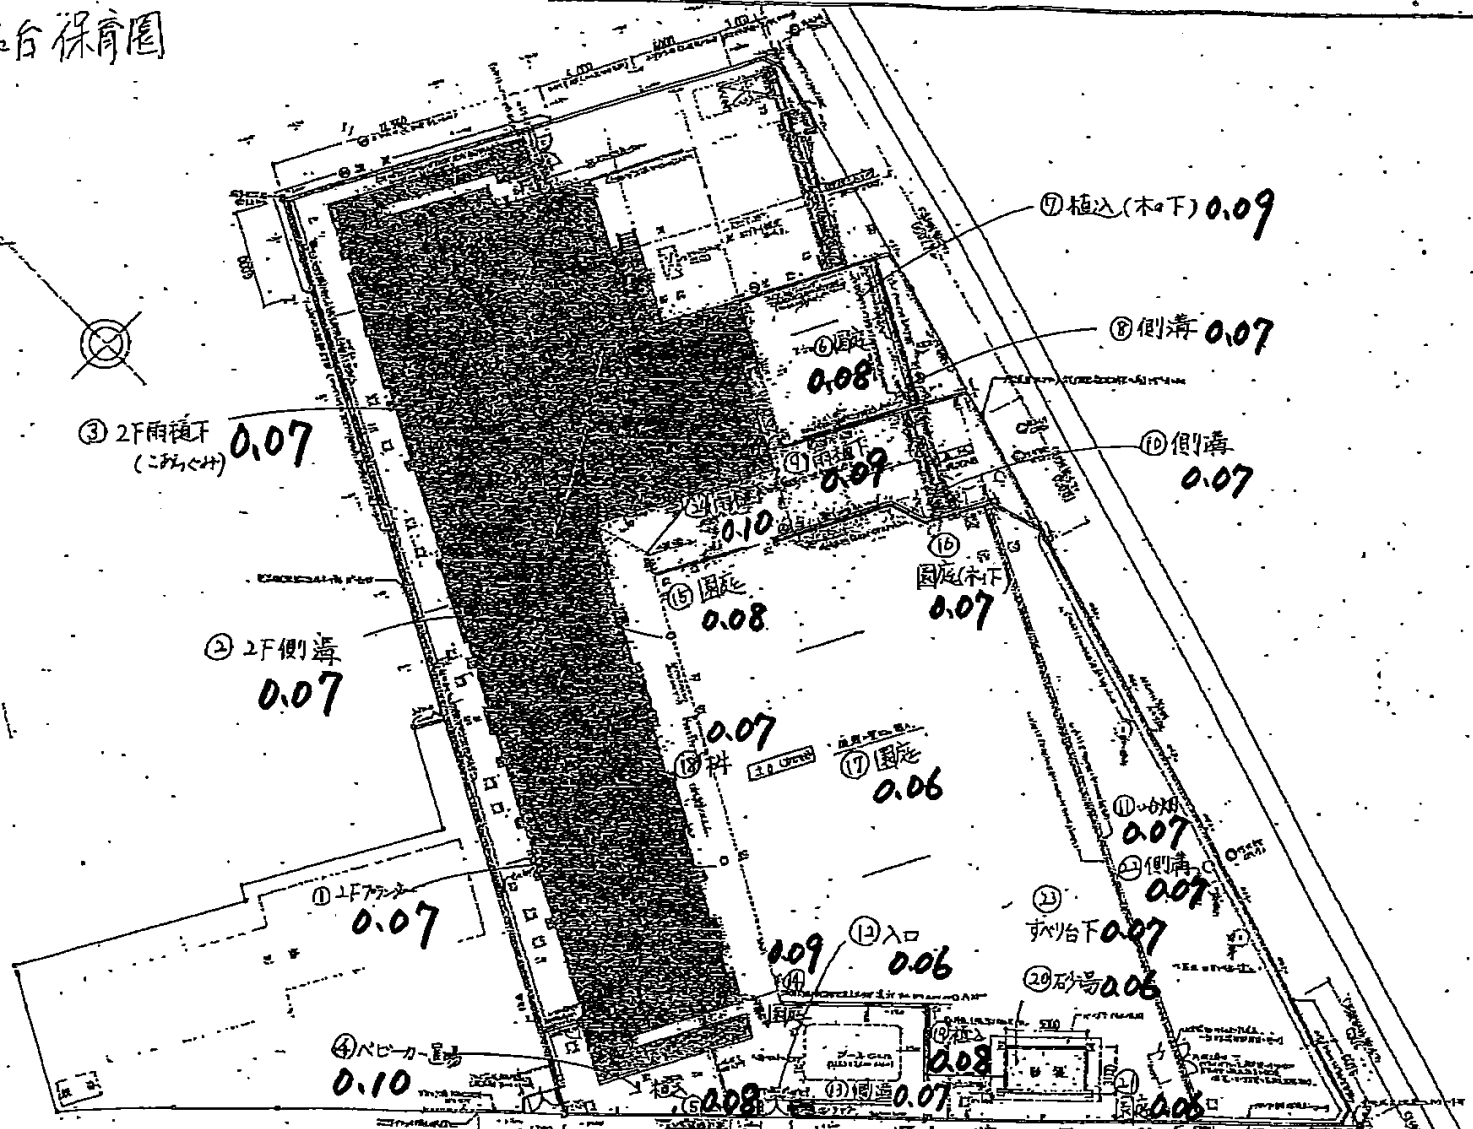


高根台保育園

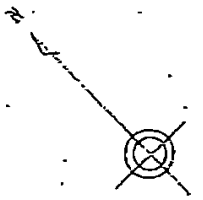

標記	工事名	図案名	縮尺	枚数	組数	封筒	枚数	記載箇所
	高根台保育園	配置図	1:200					
		作成年月日						