高根台保育園

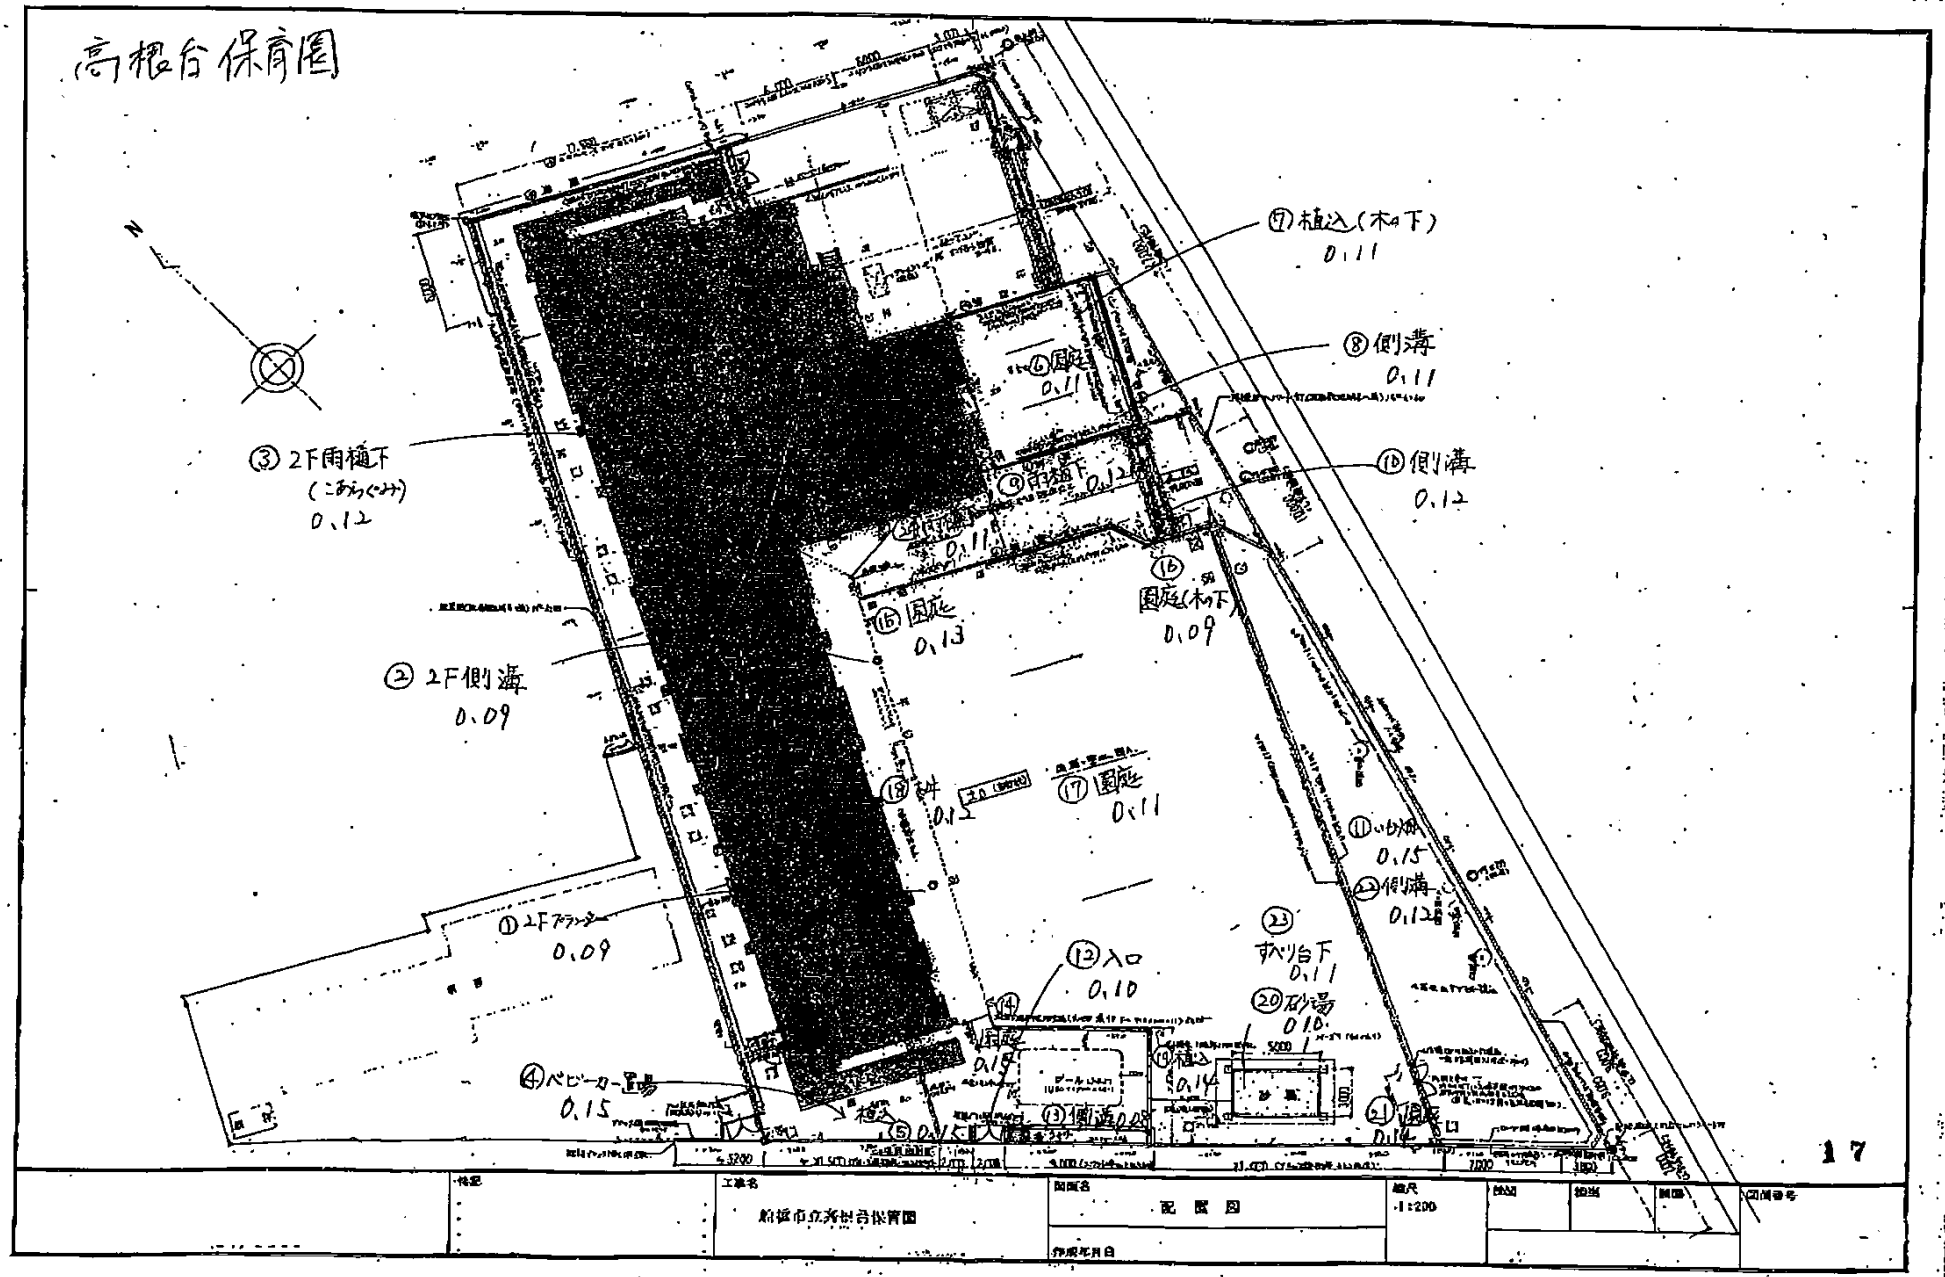

	特記	工事名 船橋市立高根台保育園	図面名 配置図	縮尺 1:200	検図	担当	図面番号
			作成年月日				