


高根台保育園

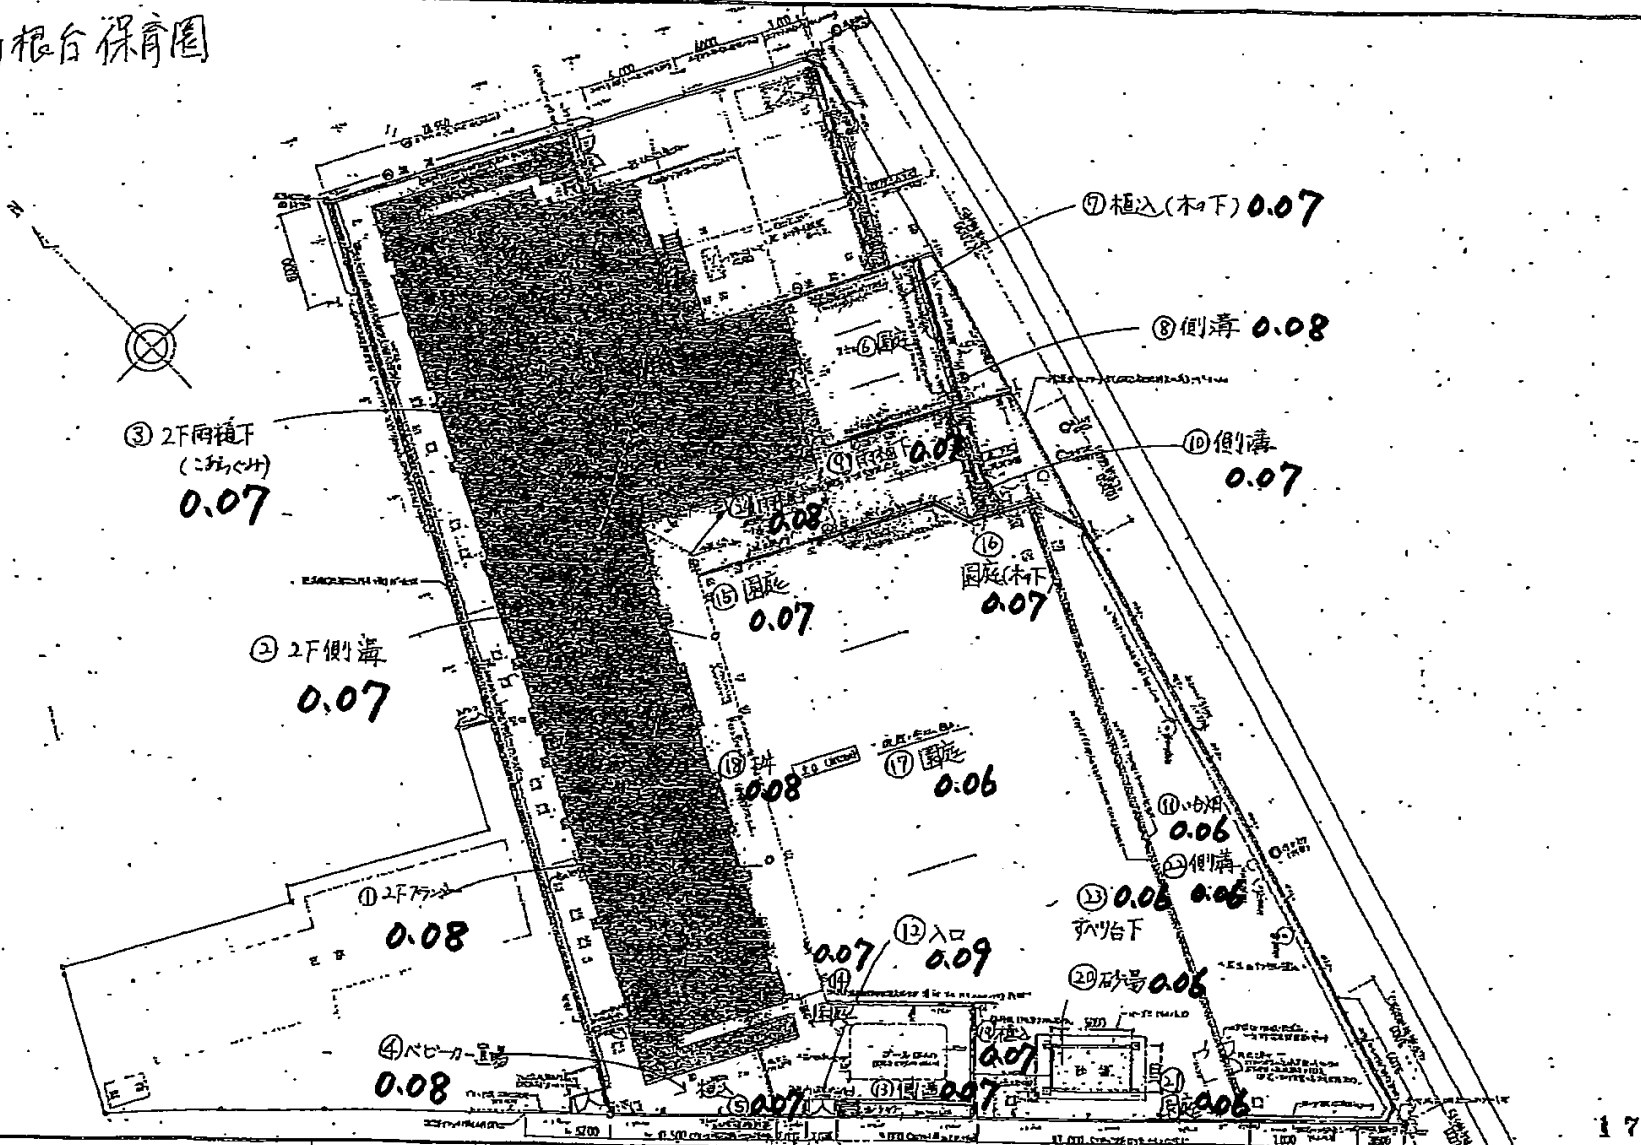

種別	工事名	図名	縮尺	枚数	注記	図号	図号
	幼園市立高根台保育園	配置図	1:200				
		作成年月日					