
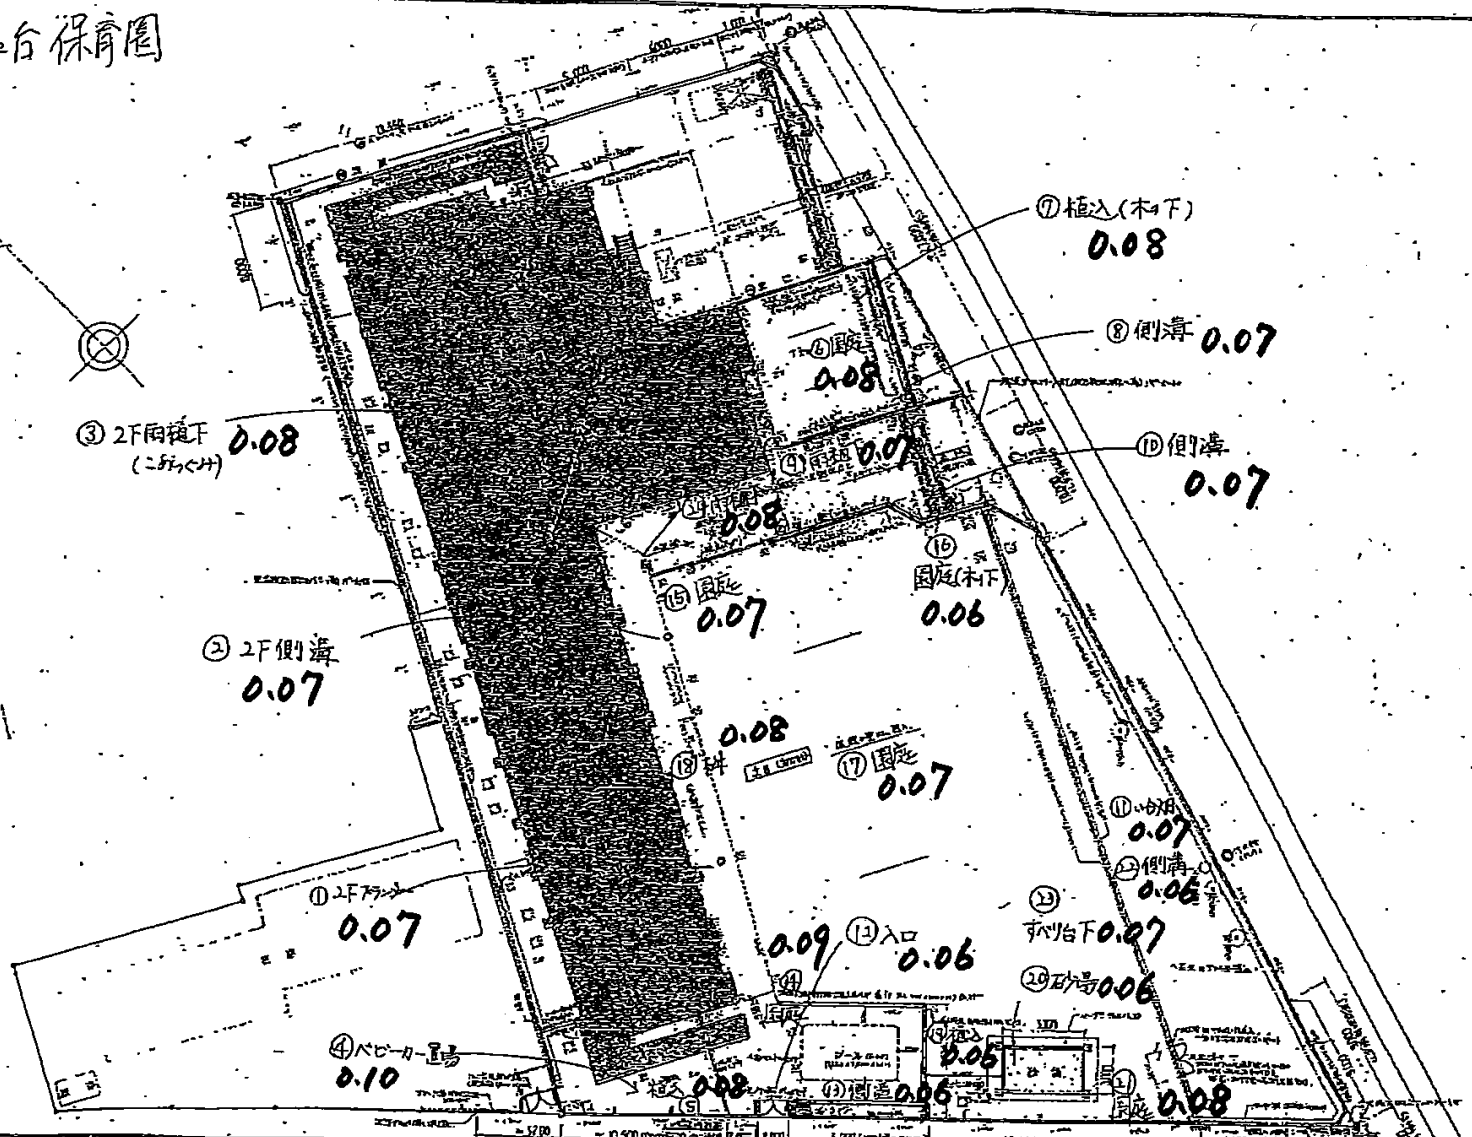


高根台保育園

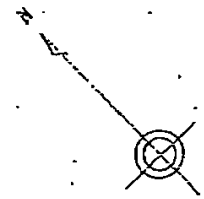

種別	工事名	図面名	図尺	図番	図号	図名
	新橋市立高根台保育園	配置図	1:200			
		作成年月日				