


高根台保育園

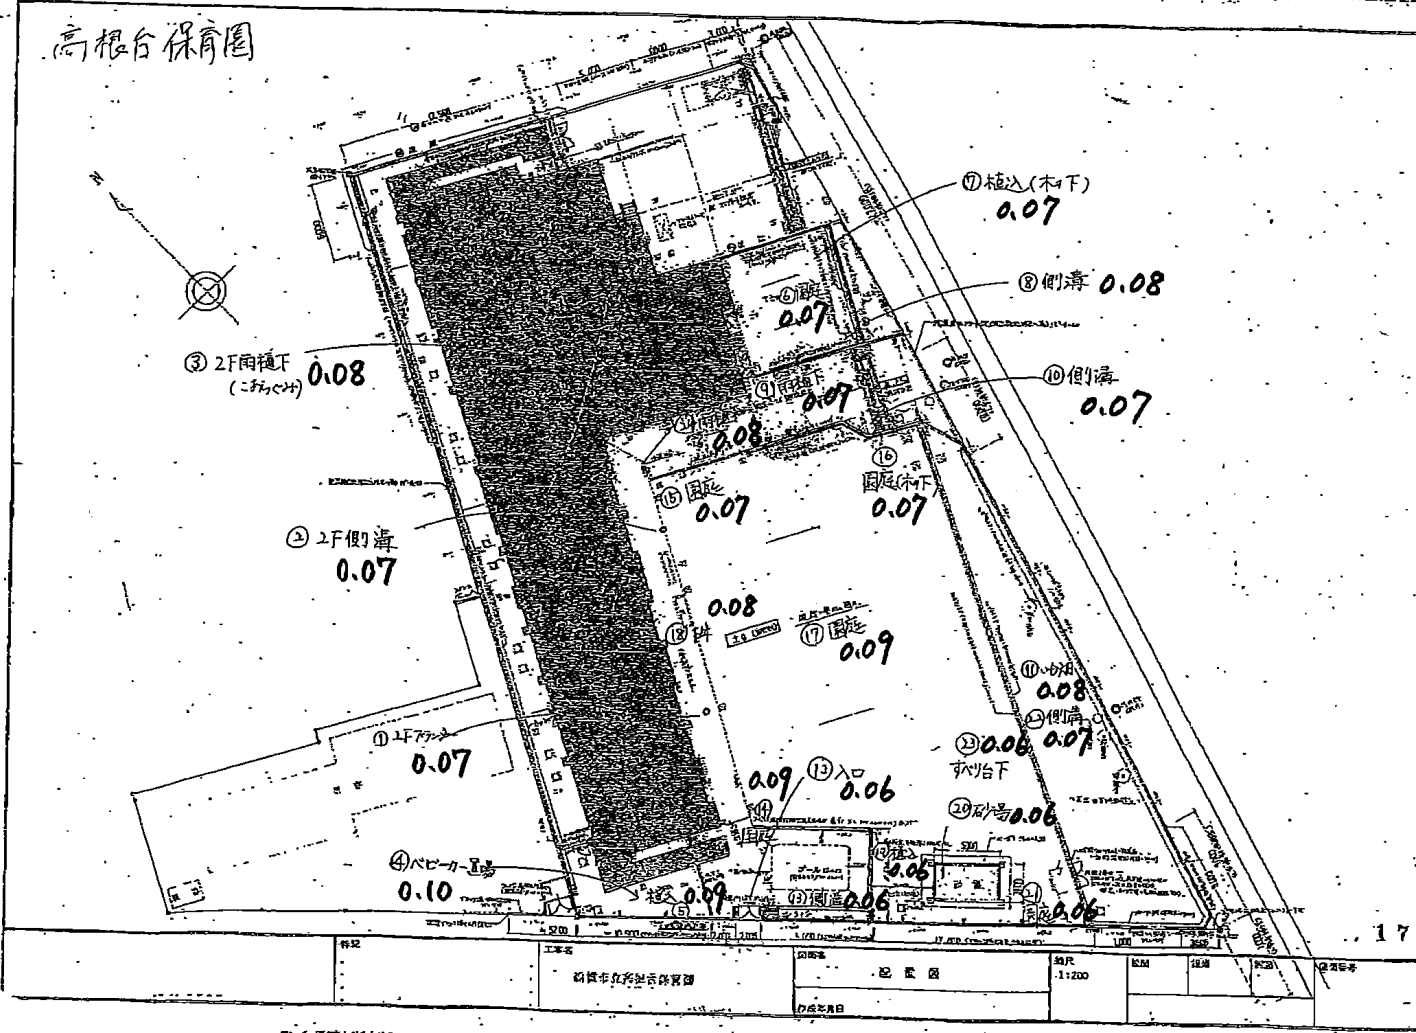

名称	高根台保育園	図面	配置図	縮尺	1:1200	図例	注	作成者	
工事名	高根台保育園整備工事	作成日							