


高根台保育園

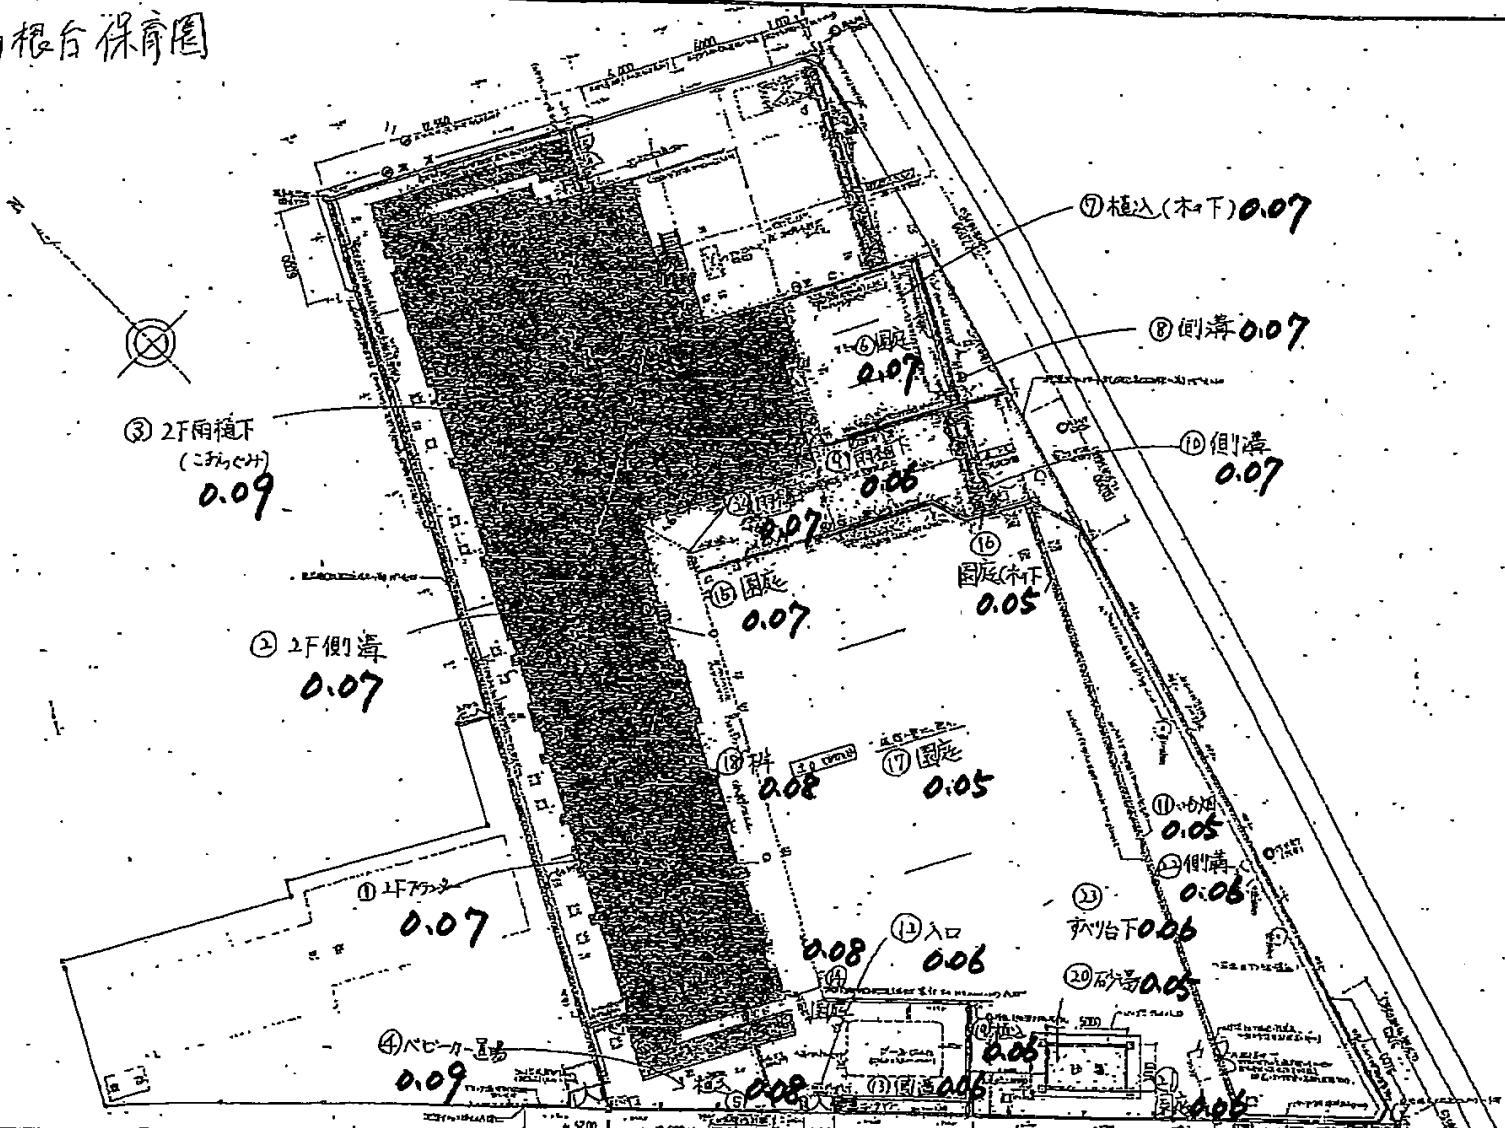

図名	配置図	縮尺	1:200	枚数	1/1	図番	17
作成年月日							
工事名	高根台保育園						