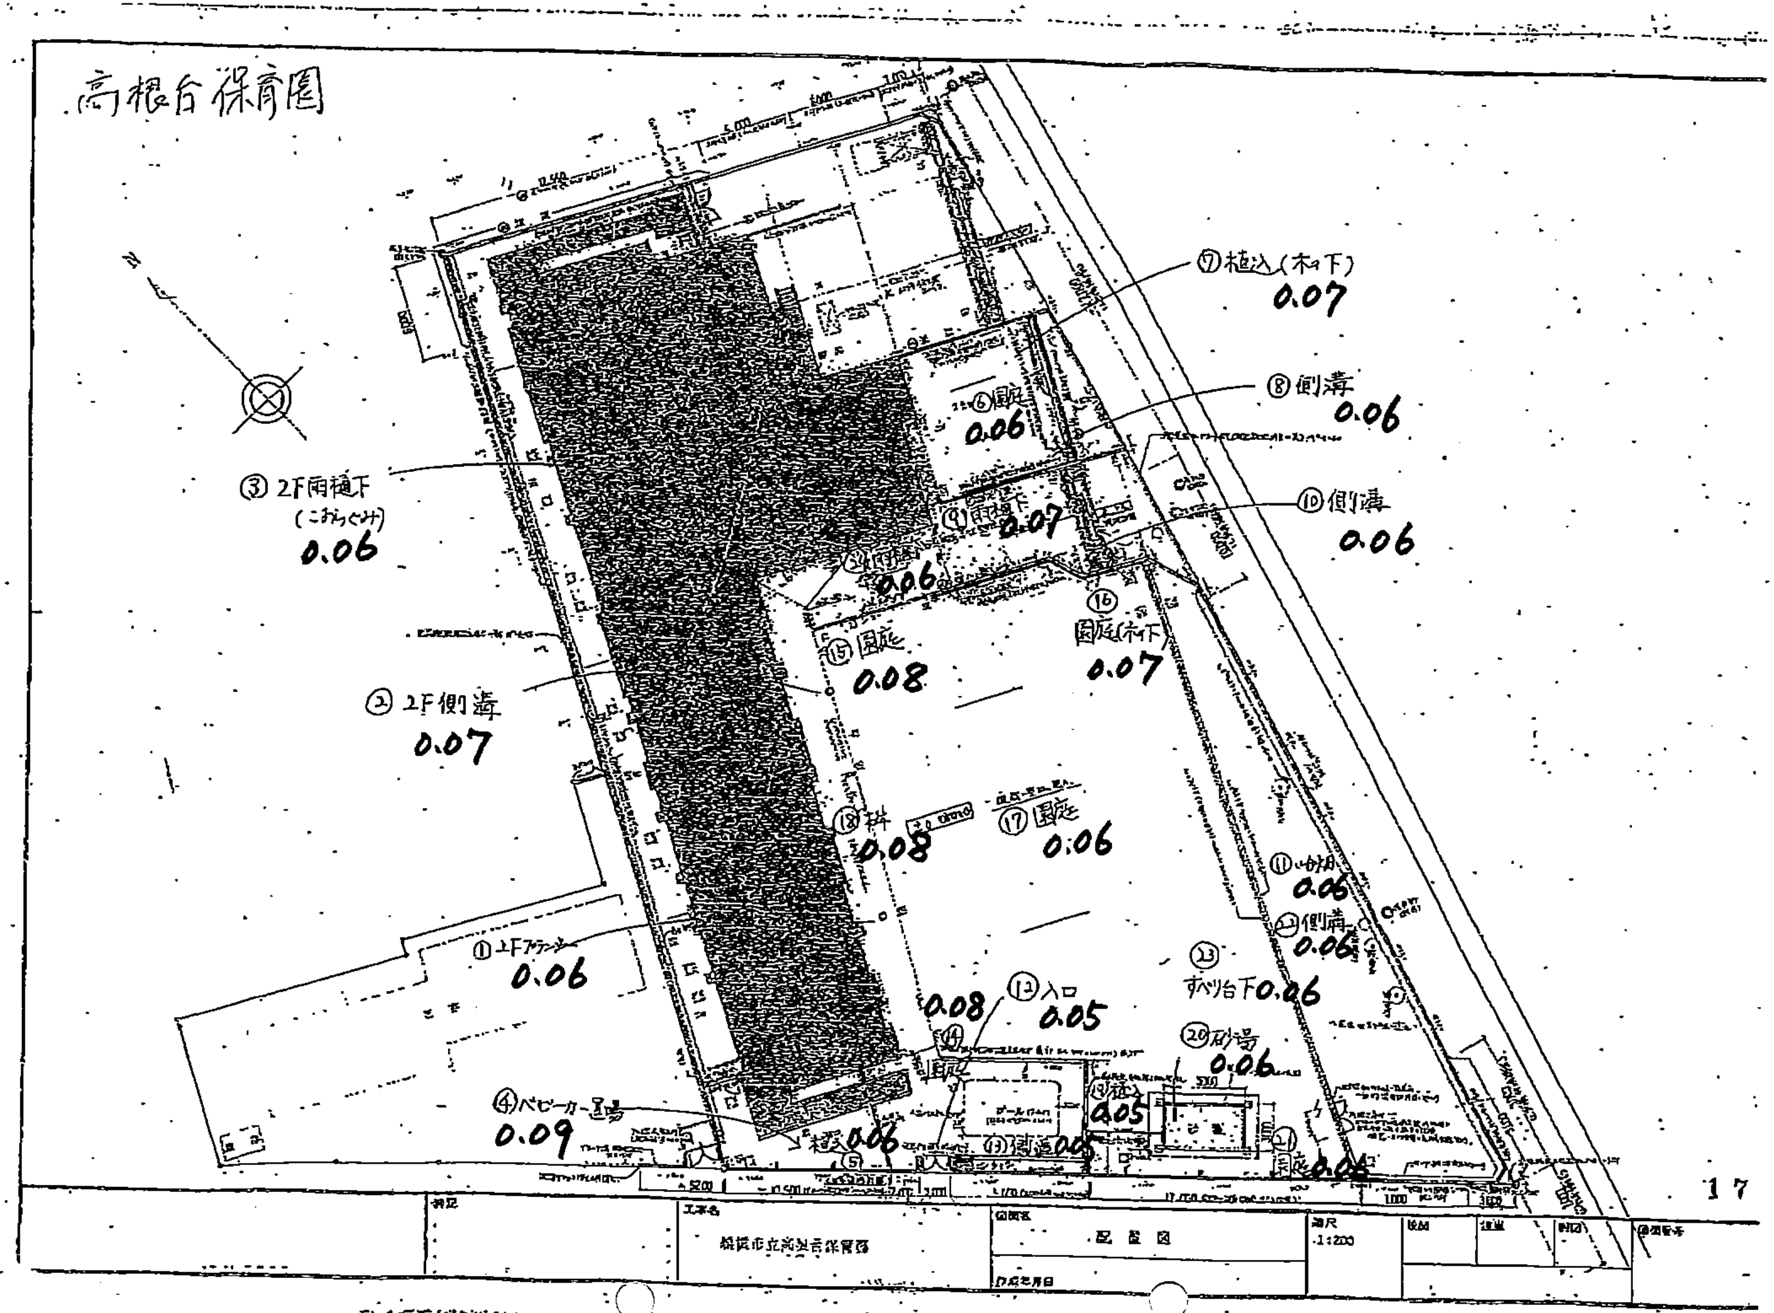

高根台保育園
⑦植込(木の下) 0.07
⑧側溝 0.06
⑥園庭 0.06
③ 2F雨樋下 0.06
⑩側溝 0.06
⑨雨樋下 0.07
0.06
⑮園庭 0.08
⑯ 園庭(木の下) 0.07
② 2F側溝 0.07
⑰園庭 0.06
0.08
⑪ 0.06
側溝 0.06
① 1Fテラス 0.06
すべり台下 0.06
⑫入口 0.05
0.08
⑳砂場 0.06
0.05
④ベビーカー置場 0.09
0.06
⑬側溝 0.06
園庭 0.06
配置図
1:200