


# 高根台保育園

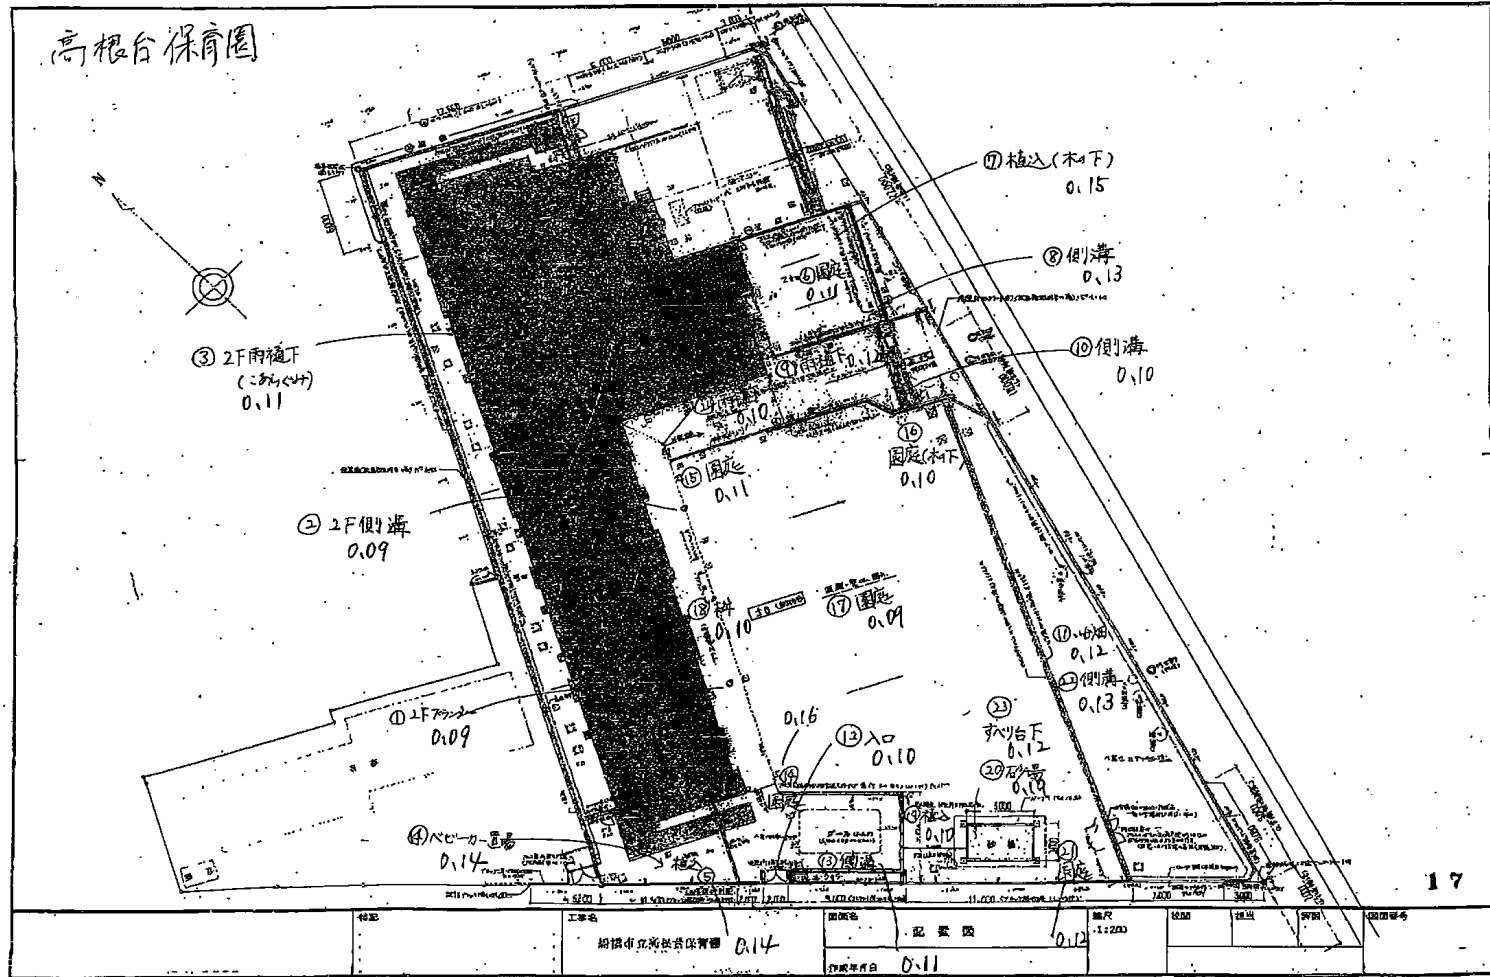

施設	工事名	図面名	縮尺	図号	種類	図面番号
	高根台保育園	配置図	1:1200			
		作成年月日				