
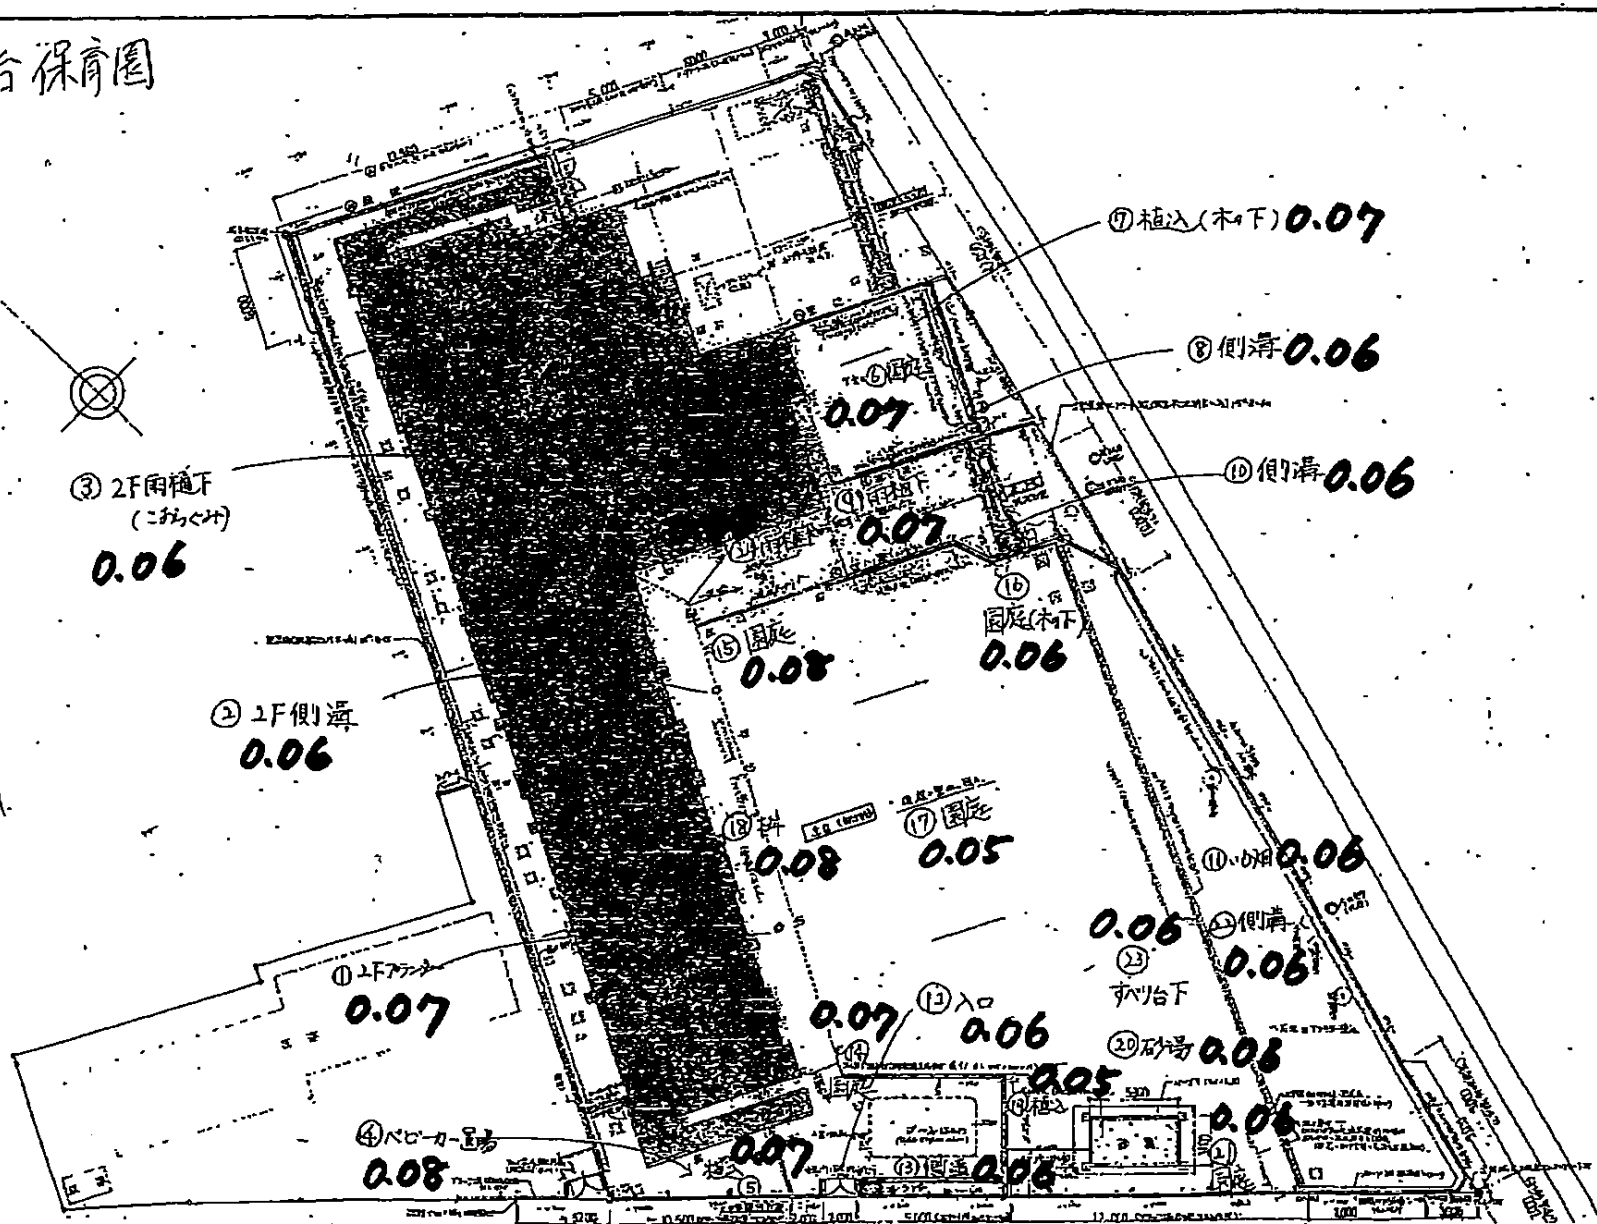


高根台保育園

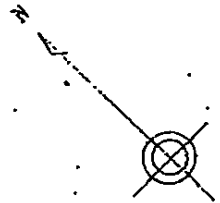

物記	工事名	図番	縮尺	図名	図号	図面番号
	高根台立寄台舎保育園	配管図	1:200			
		作成年月日				