


高根台保育園

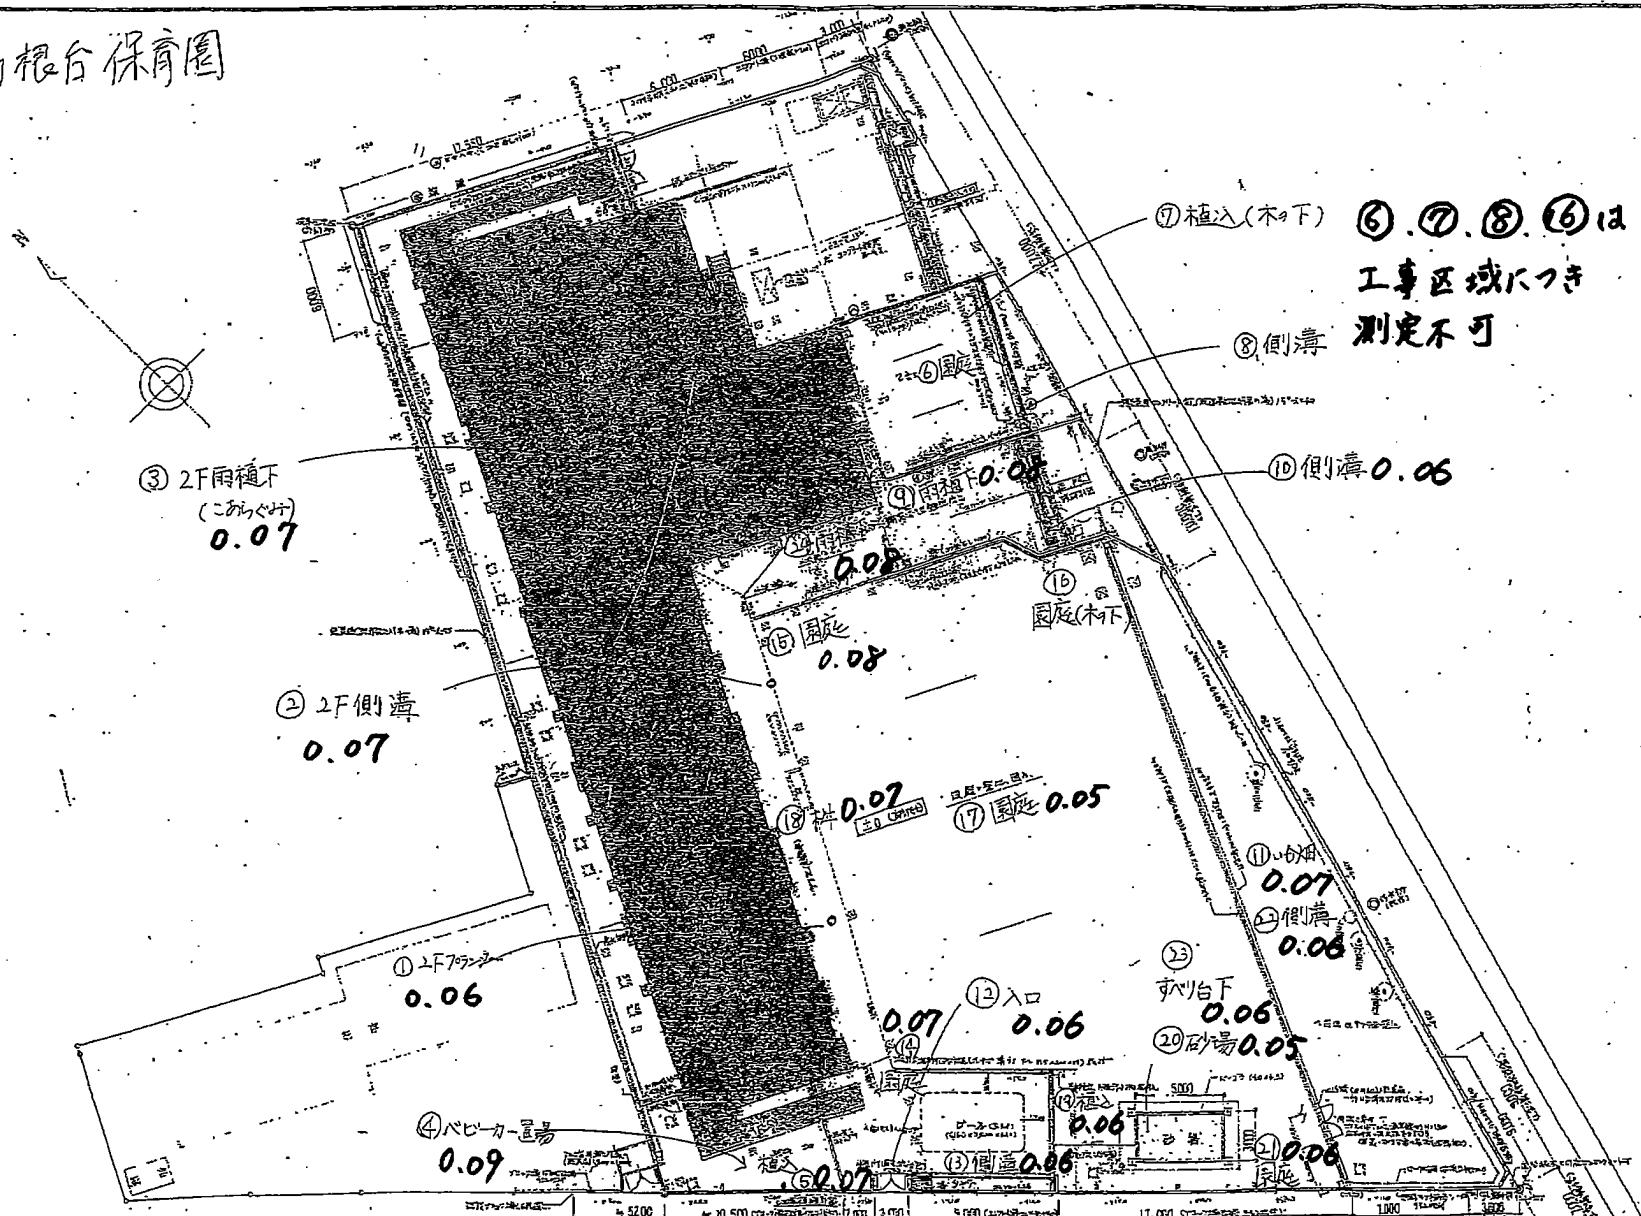

⑥.⑦.⑧.⑨は
工事区域につき
測定不可

特記	工事名 糸織布立英児童保育園	図面名 配置図	縮尺 1:200	枚数	担当	図面番号
		作成年月日				