高根台保育園

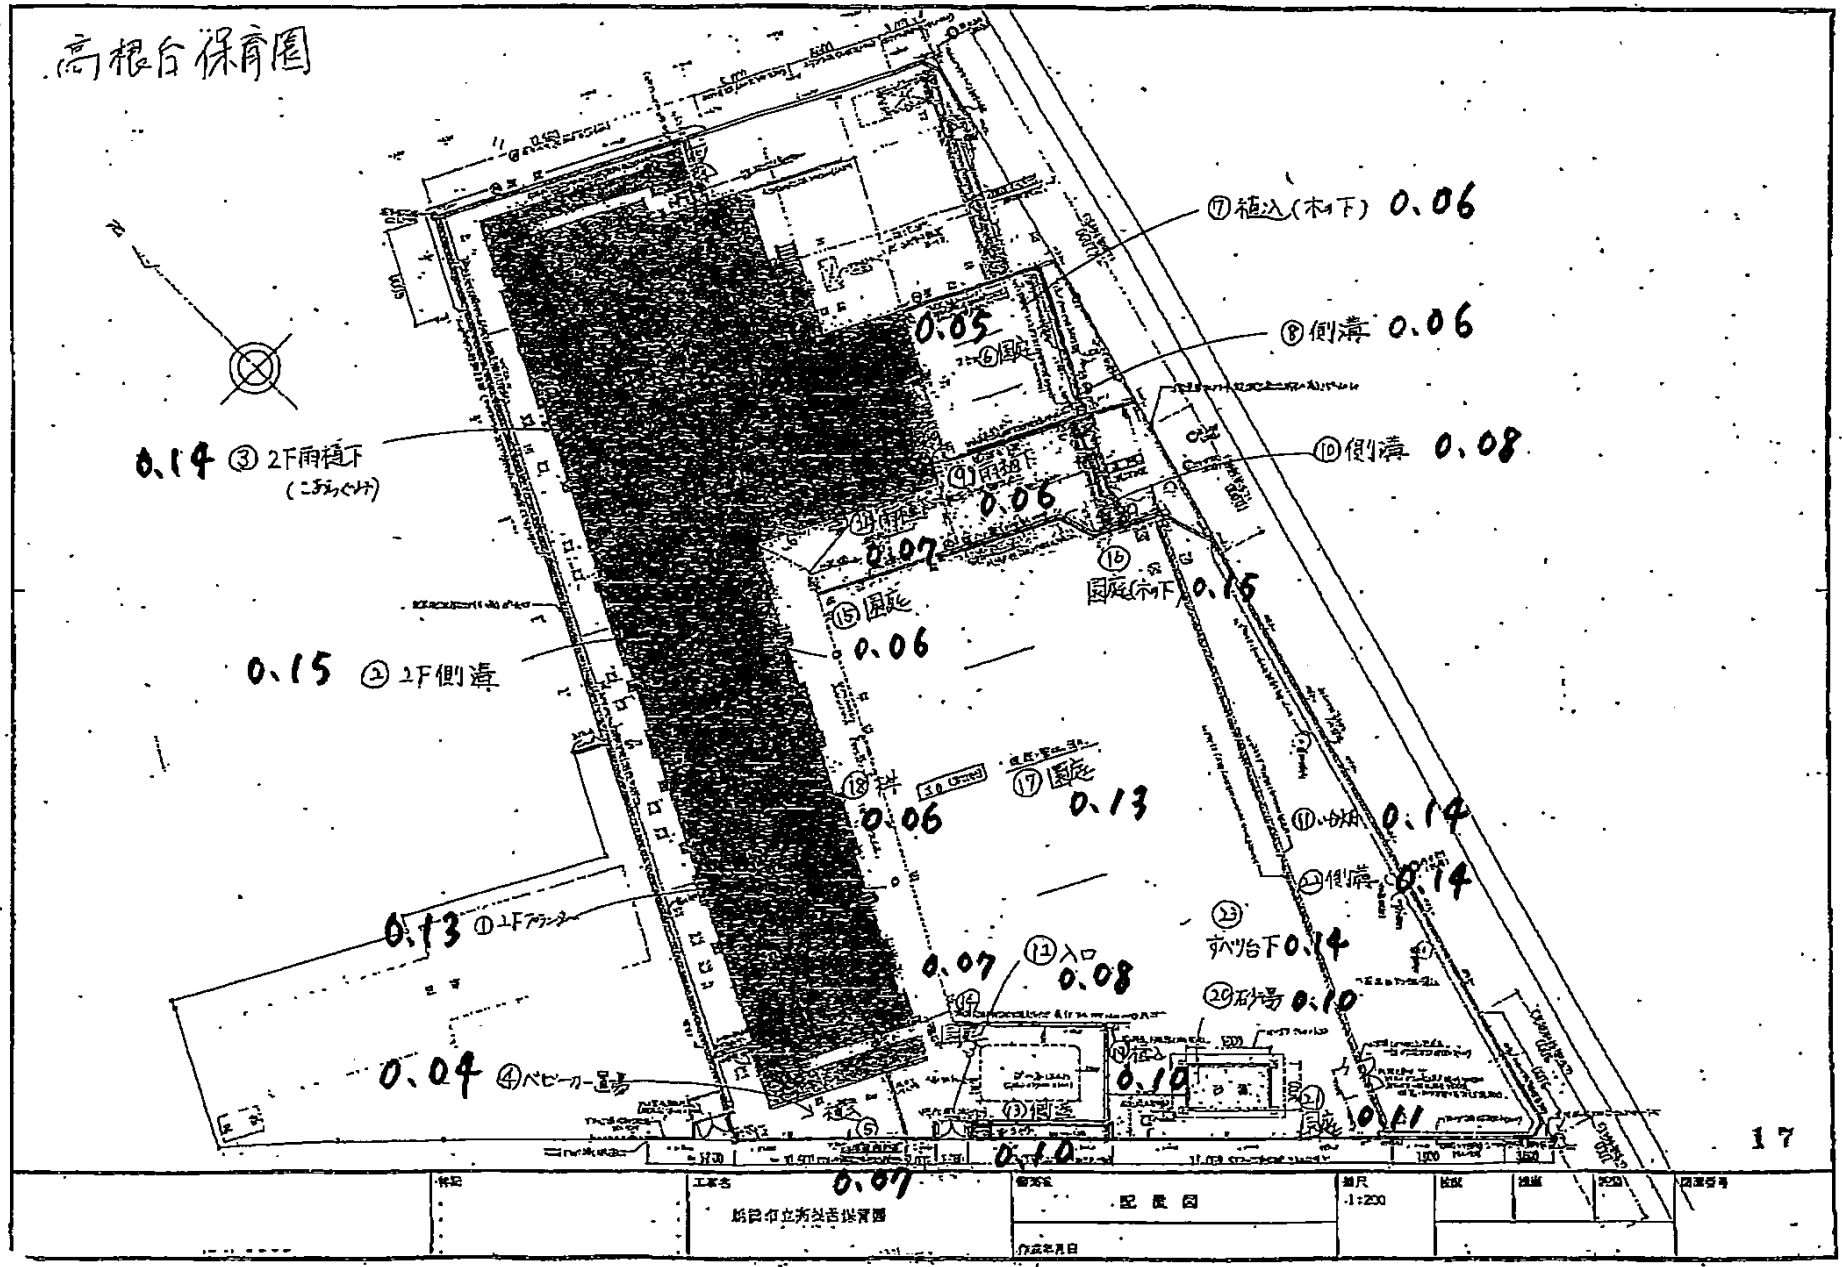

承認	工事名 船橋市立高根台保育園	配置図	縮尺 1:200	設計	構造	図面番号
		作成年月日				