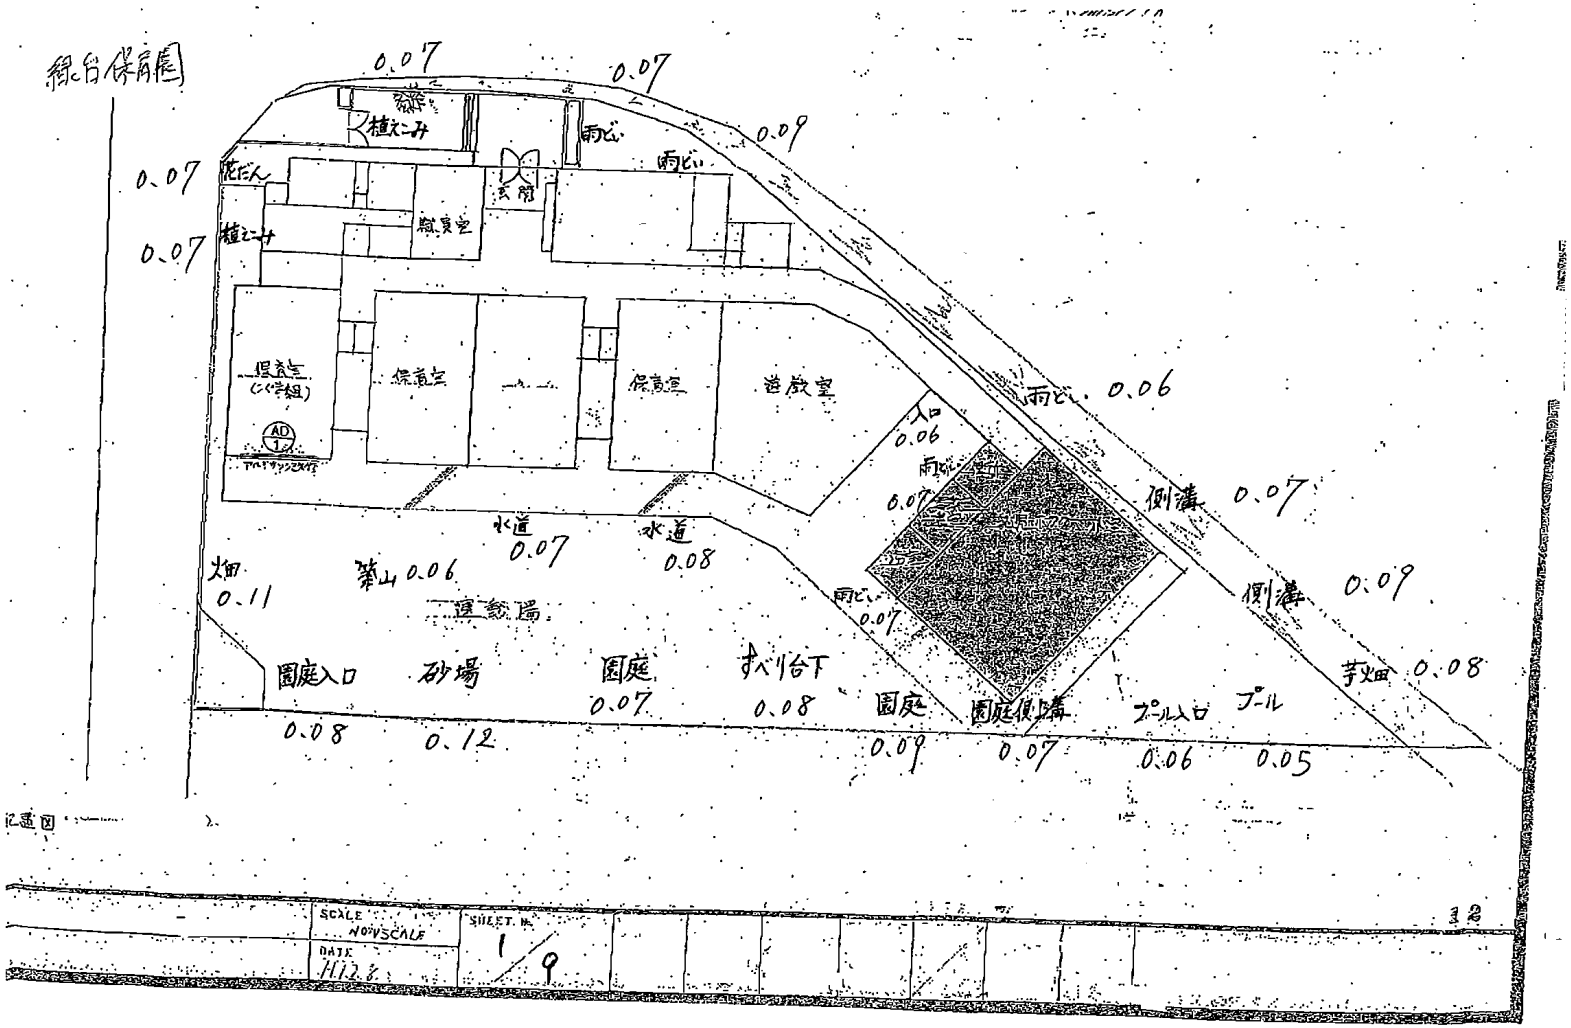
緑台保育園
0.07
0.07
0.09
植えこみ
雨じ
雨じ
0.07
花だん
玄関
0.07
植えこみ
職員室
保育室
保育室
遊戯室
雨じ 0.06
入口
0.06
雨じ
0.07
側溝 0.07
水道
0.07
水道
0.08
畑
0.11
築山 0.06
遊戯場
側溝 0.09
雨じ
0.07
園庭入口
砂場
園庭
すべり台下
園庭
園庭側溝
プール入口
プール
芋畑 0.08
0.08
0.12
0.07
0.08
0.09
0.07
0.06
0.05
SCALE NONSCALE
DATE H12.6.
SHEET No. 1/9