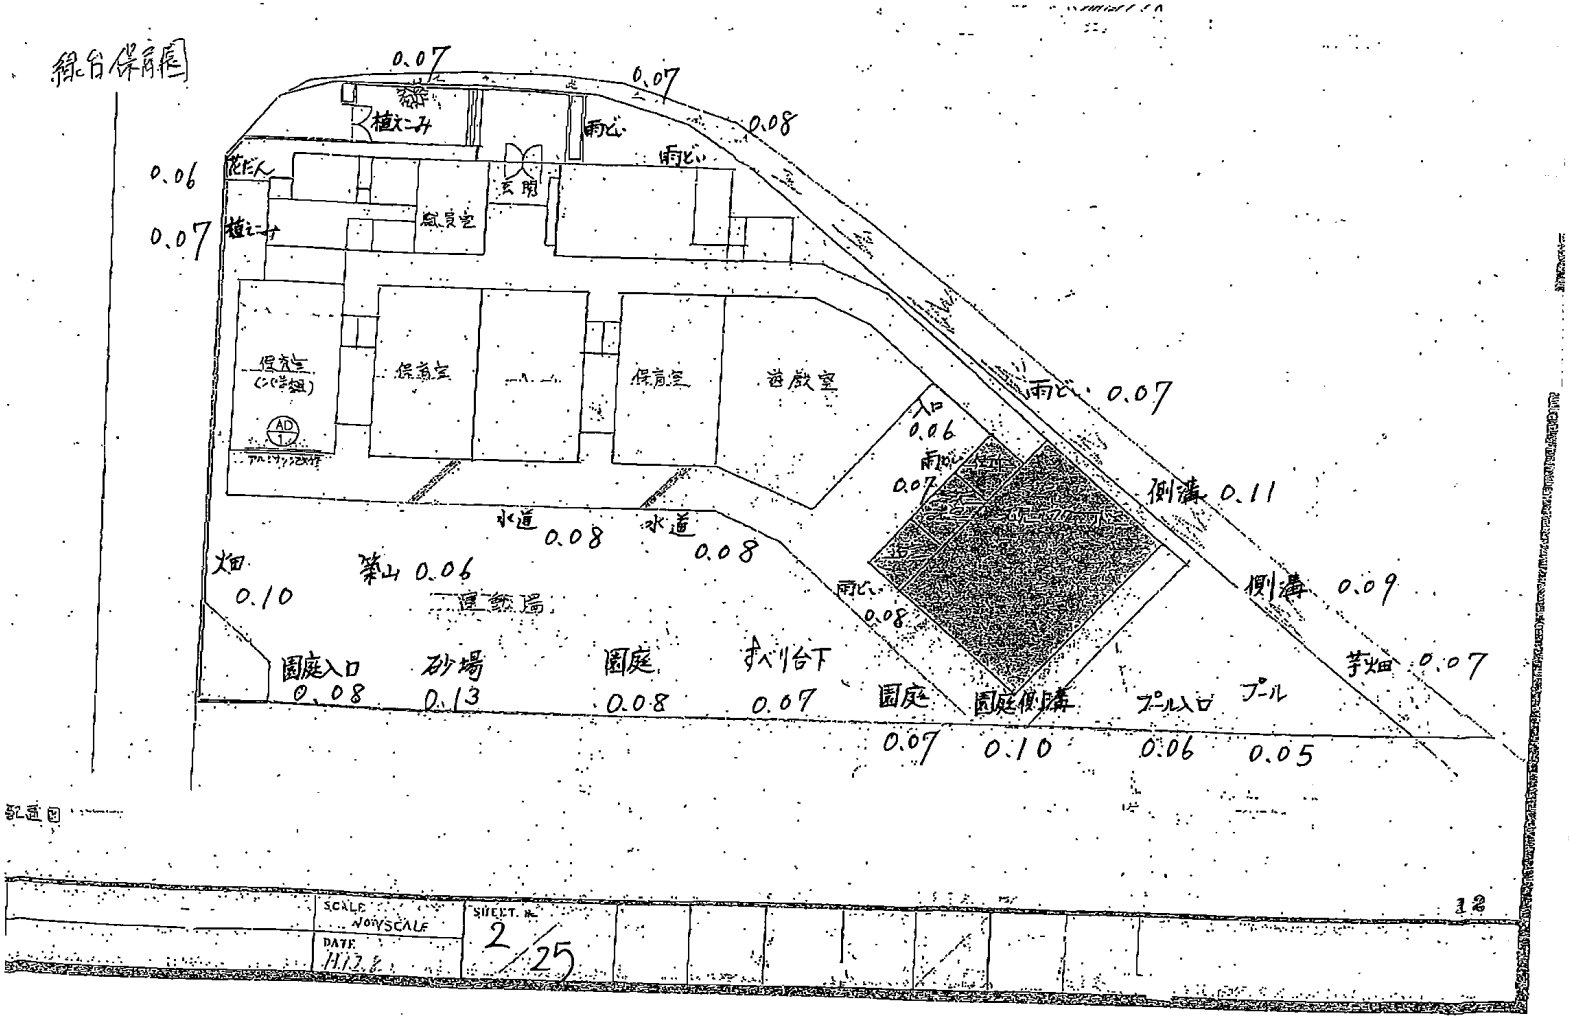

線台保育園
0.07
0.07
0.08
0.06
0.07
植えこみ
雨どい
雨どい
花だん
玄関
植えこみ
職員室
保育室
保育室
遊戯室
雨どい 0.07
入口
0.06
雨どい
0.07
側溝 0.11
水道 0.08
水道 0.08
畑
0.10
築山 0.06
運動場
雨どい
0.08
側溝 0.09
茅畑 0.07
園庭入口
0.08
砂場
0.13
園庭
0.08
すべり台下
0.07
園庭
0.07
園庭側溝
0.10
プール入口
0.06
プール
0.05
SCALE
NOT SCALE
DATE
SHEET No.
2/25
12