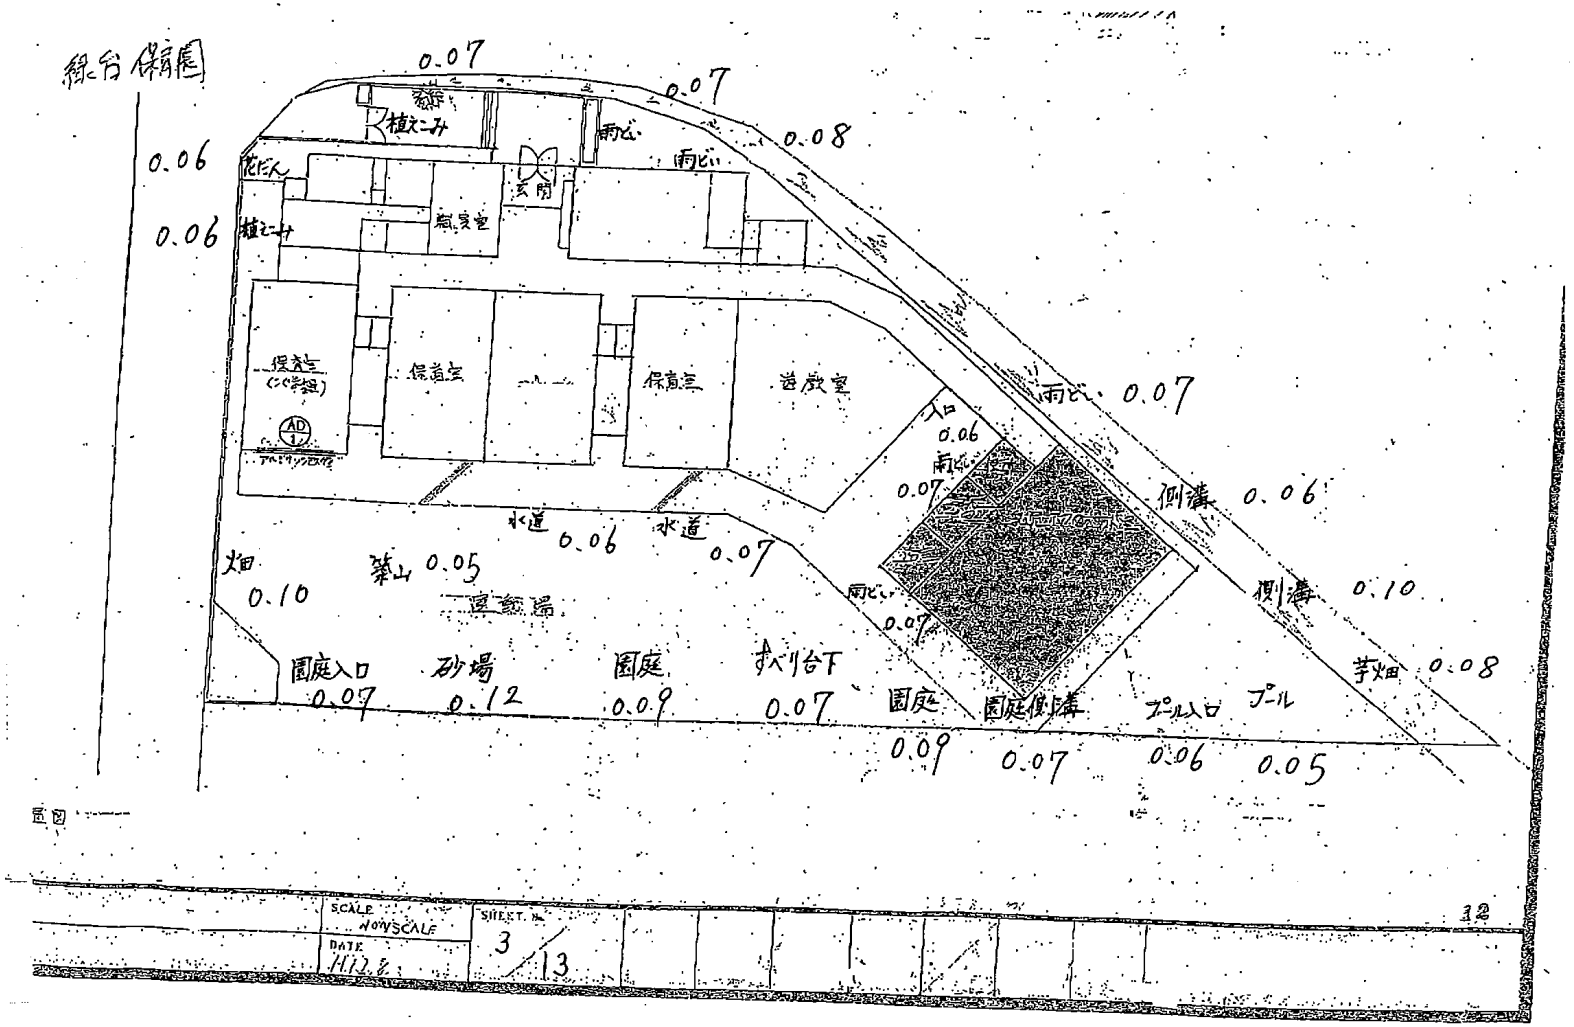

緑台保育園
0.07
0.07
0.08
0.06
0.06
植えこみ
雨どい
雨どい
花だん
玄関
植えこみ
保育室
保育室
保育室
遊戯室
雨どい 0.07
入口
0.06
雨どい
0.07
側溝 0.06
水道 0.06
水道 0.07
畑
0.10
築山 0.05
雨どい
0.07
側溝 0.10
芋畑 0.08
園庭入口
0.07
砂場
0.12
園庭
0.09
すべり台下
0.07
園庭
0.09
園庭側溝
0.07
プール入口
0.06
プール
0.05
SCALE
NONSCALE
DATE
SHEET No.
3/13