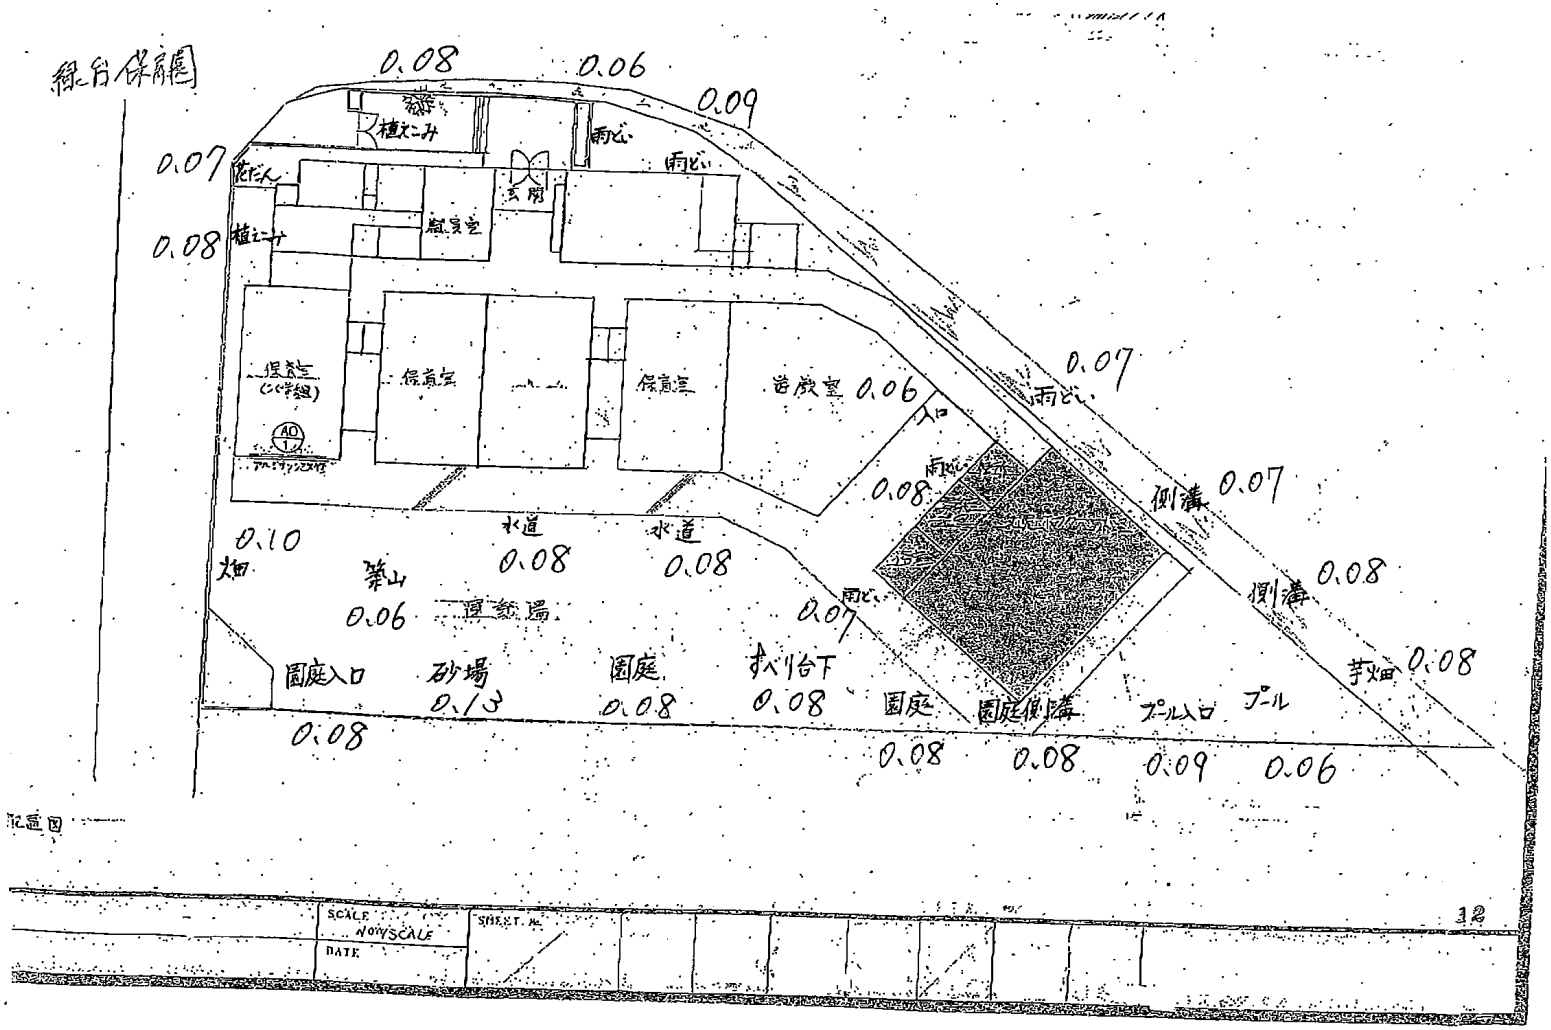
給食台保育園
0.08
0.06
0.09
0.07
0.08
植えこみ
雨どい
玄関
調理室
保育室
遊戯室
0.06
入口
0.07
側溝
0.08
0.10
畑
築山
0.06
遊戯場
水道
0.08
0.07
園庭入口
砂場
0.13
園庭
0.08
すべり台下
0.08
園庭
0.08
園庭側溝
0.08
プール入口
0.09
プール
0.06
芋畑
0.08
SCALE
NON SCALE
DATE
SHEET No.
12