緑台保育園

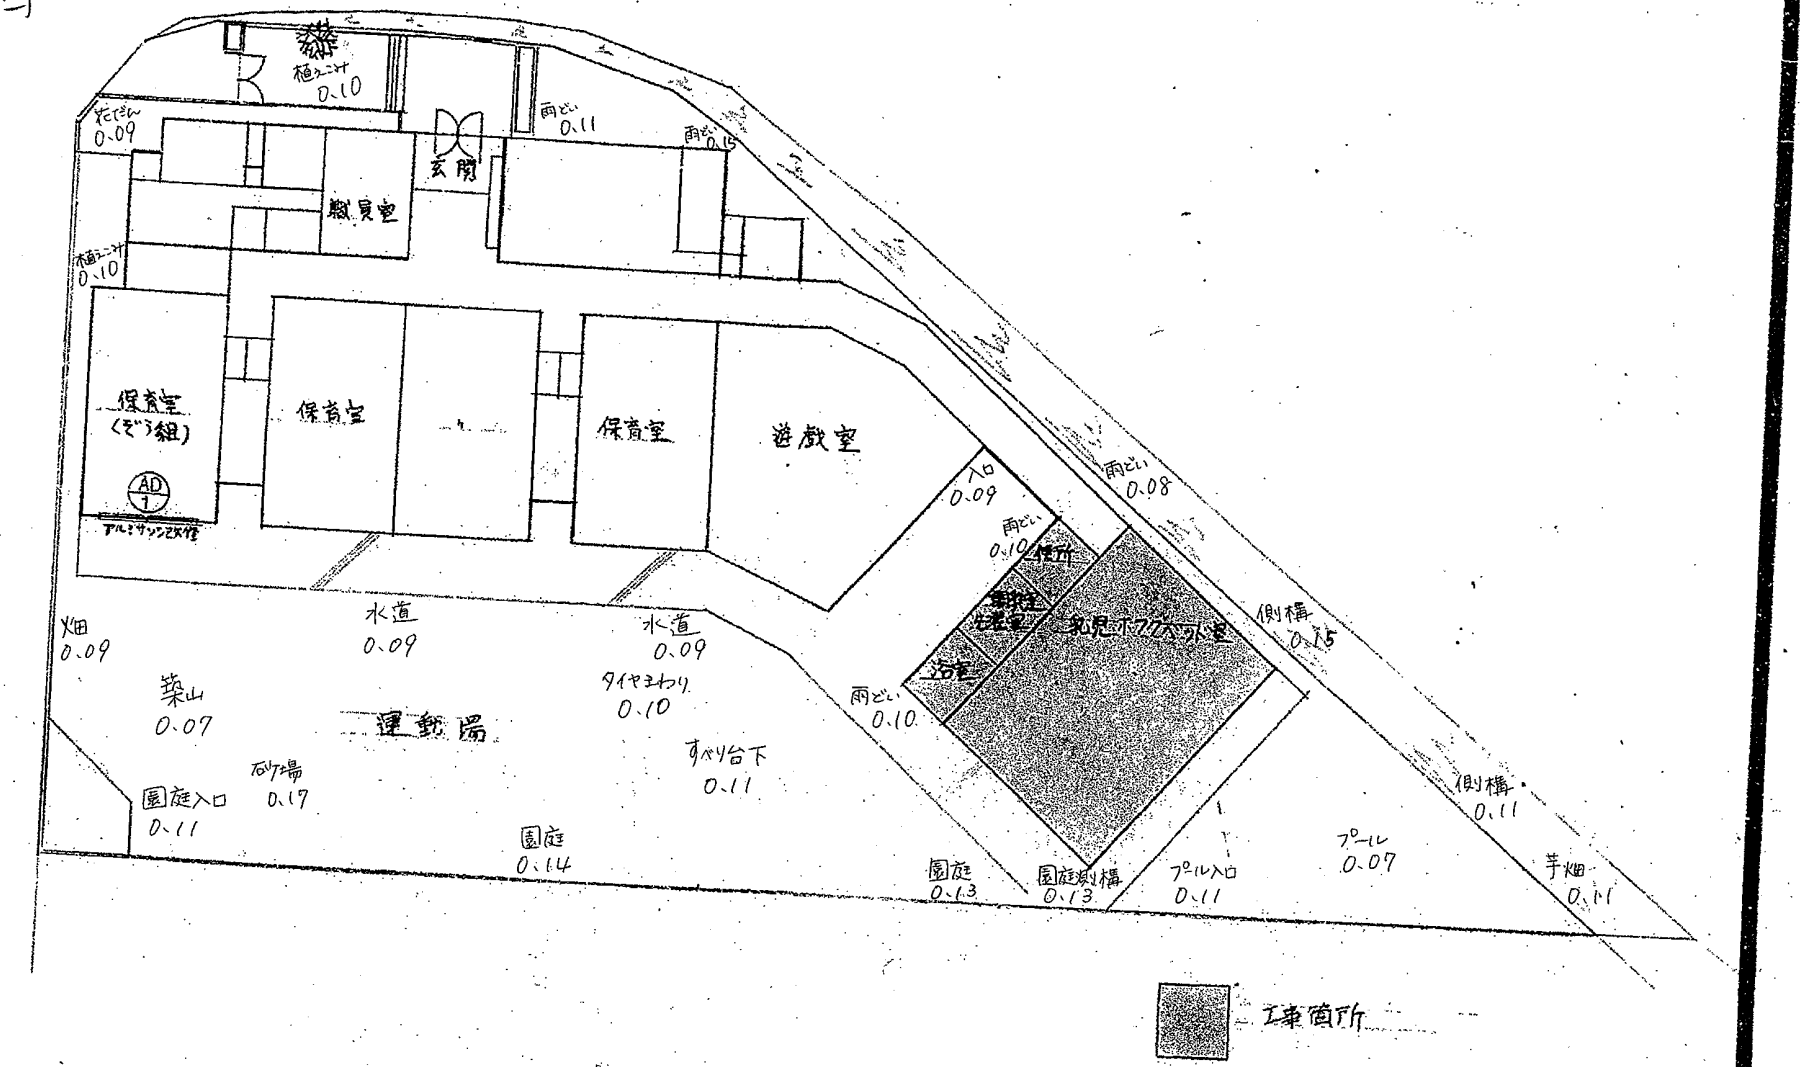

配置図

工事箇所

	SCALE NON SCALE	SHEET No. 1/13	
	DATE H12.6		