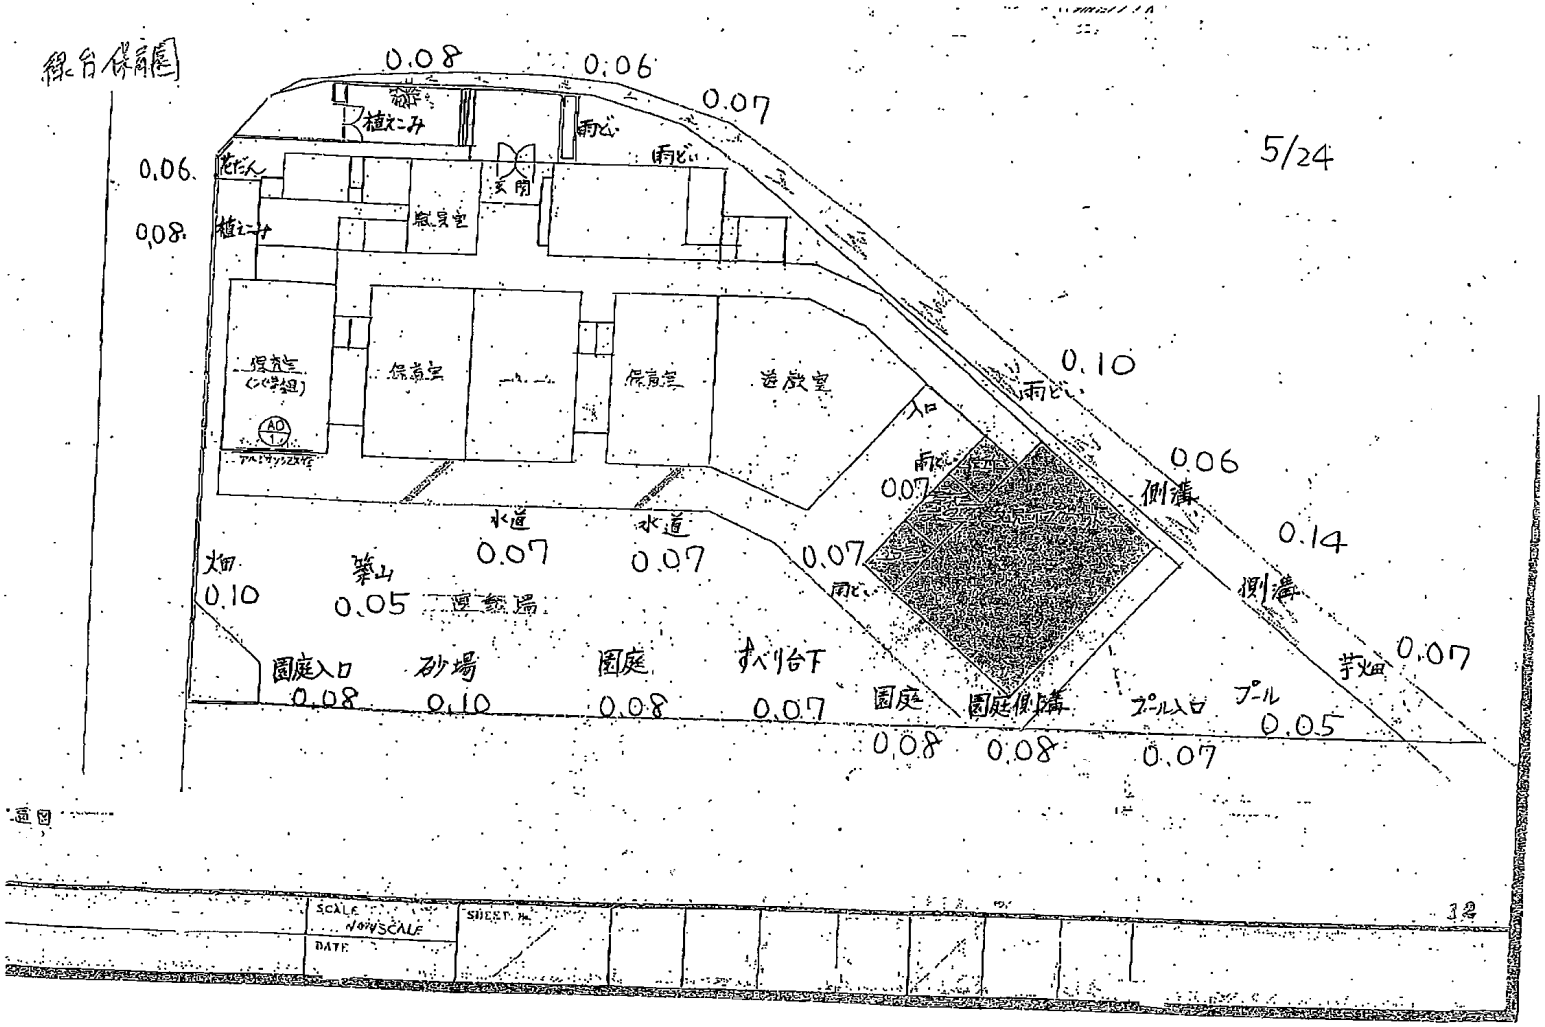

線台保育園
5/24
0.08
0.06
0.07
0.06
0.08
植えこみ
雨どい
雨どい
玄関
花だん
植えこみ
職員室
保育室
保育室
遊戯室
入口
雨どい
0.10
雨どい
0.06
側溝
0.14
側溝
0.07
雨どい
水道
0.07
水道
0.07
畑
0.10
築山
0.05
園庭入口
0.08
砂場
0.10
園庭
0.08
すべり台下
0.07
園庭
0.08
園庭側溝
0.08
プール入口
0.07
プール
0.05
芋畑
0.07
SCALE
NON SCALE
DATE
SHEET No.
12