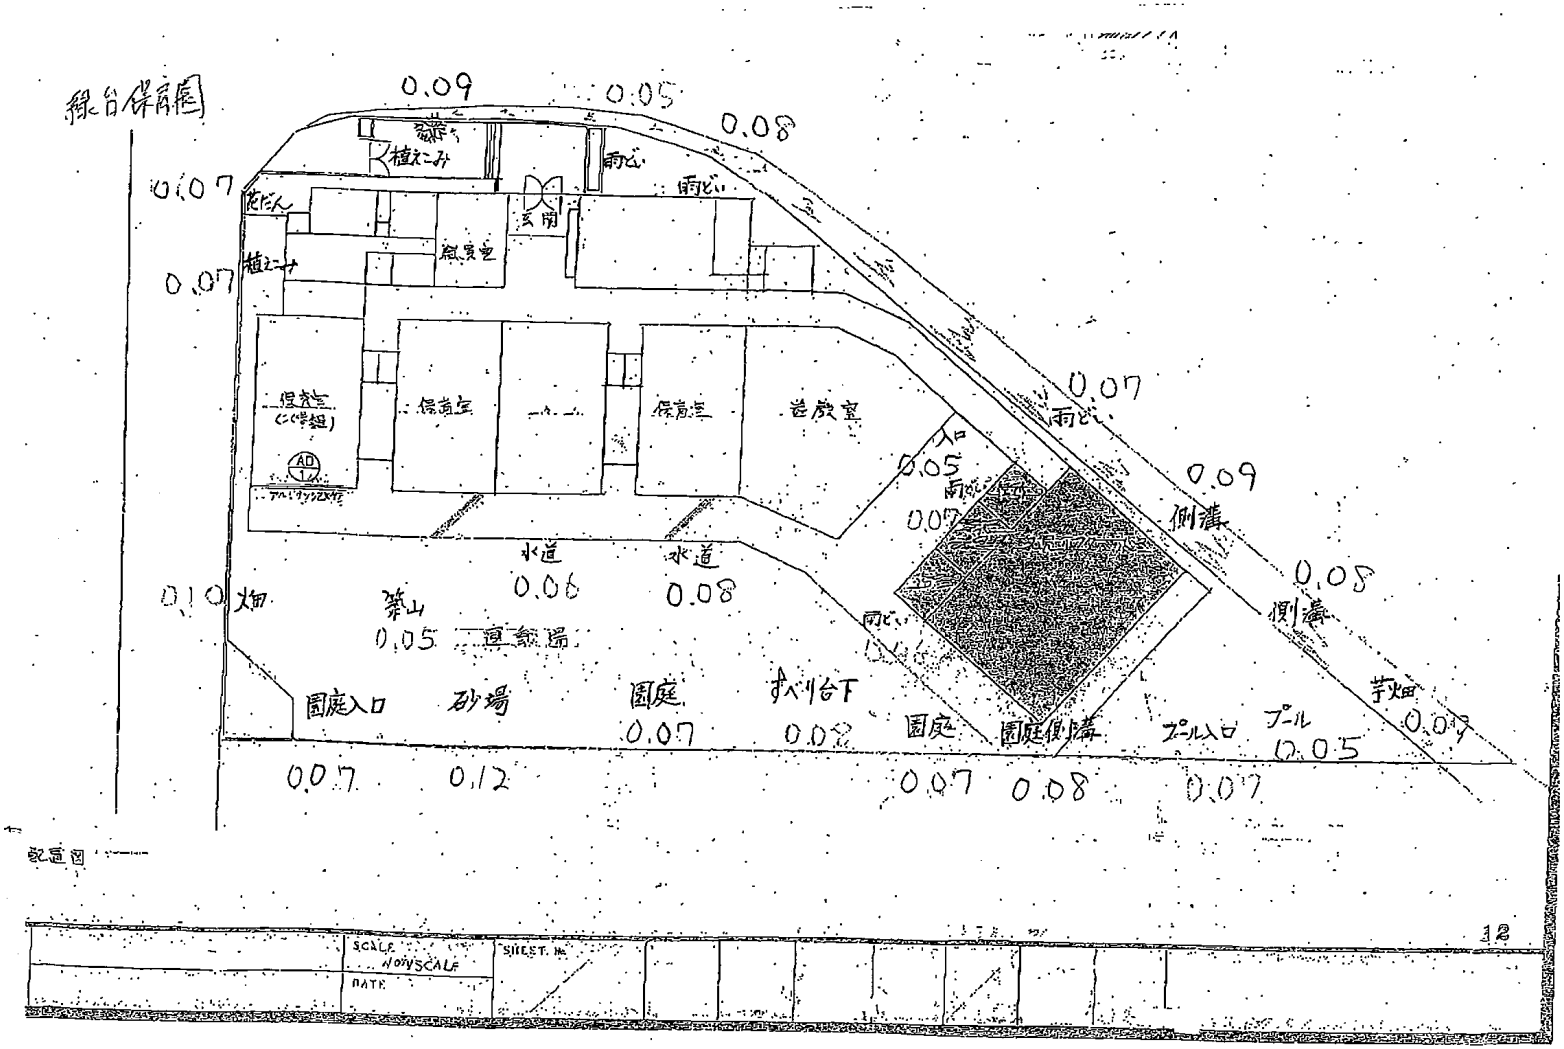

配置図

	SCALE NONSCALE	SHEET No.								
	DATE									