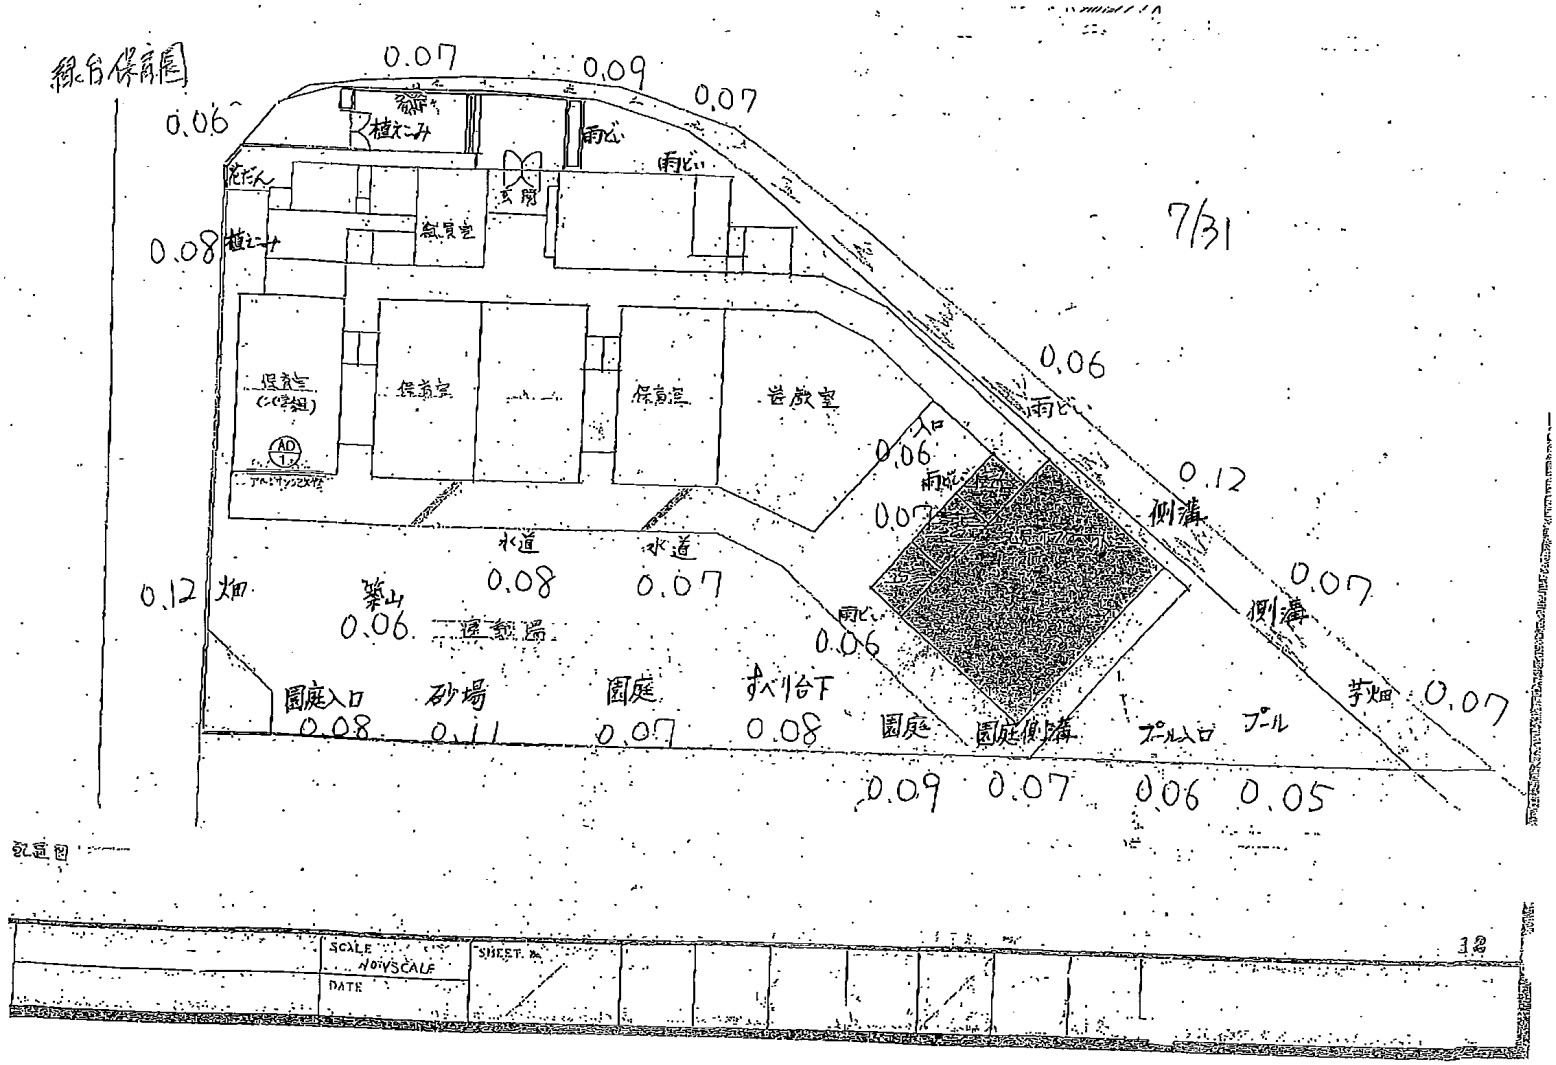

緑台保育園
0.07
0.09
0.07
0.06
植えこみ
雨じ
雨じ
花だん
玄関
0.08
植えこみ
職員室
7/31
保育室
保育室
保育室
岩厳室
0.06
雨じ
入口
0.06
雨じ
0.07
0.12
側溝
0.07
側溝
水道
水道
0.08
0.07
0.12
畑
築山
0.06
遠鉄場
雨じ
0.06
芋畑
0.07
園庭入口
0.08
砂場
0.11
園庭
0.07
すべり台下
0.08
園庭
園庭側溝
プール入口
プール
0.09
0.07
0.06
0.05
SCALE
NOTSCALE
DATE
SHEET