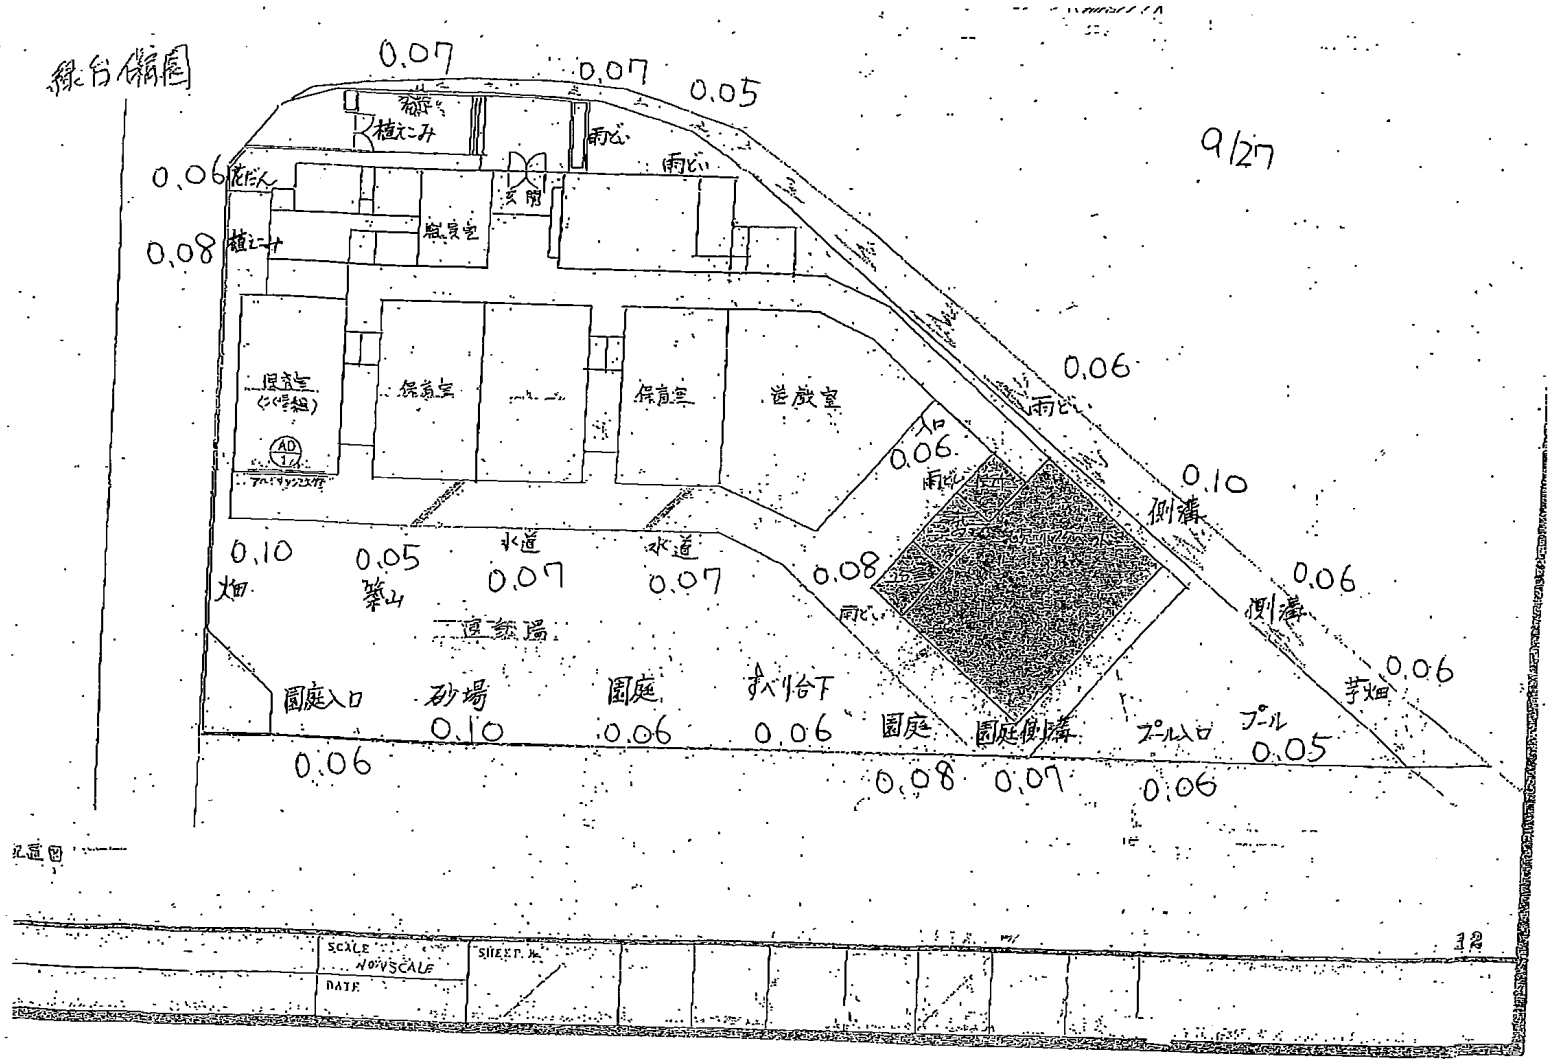
緑台保育園
0.07
0.07
0.05
植えこみ
雨心
雨どい
0.06
花だん
0.08
植えこみ
玄関
職員室
保育室
保育室
保育室
遊戯室
0.06
雨どい
0.10
側溝
0.06
側溝
0.06
芋畑
0.10
畑
0.05
築山
水道
0.07
水道
0.07
0.08
雨どい
一直線場
園庭入口
砂場
0.10
園庭
0.06
すべり台下
0.06
園庭
園庭側溝
プール入口
プール
0.05
0.06
0.08
0.07
0.06
SCALE NO SCALE
DATE
SHEET No.