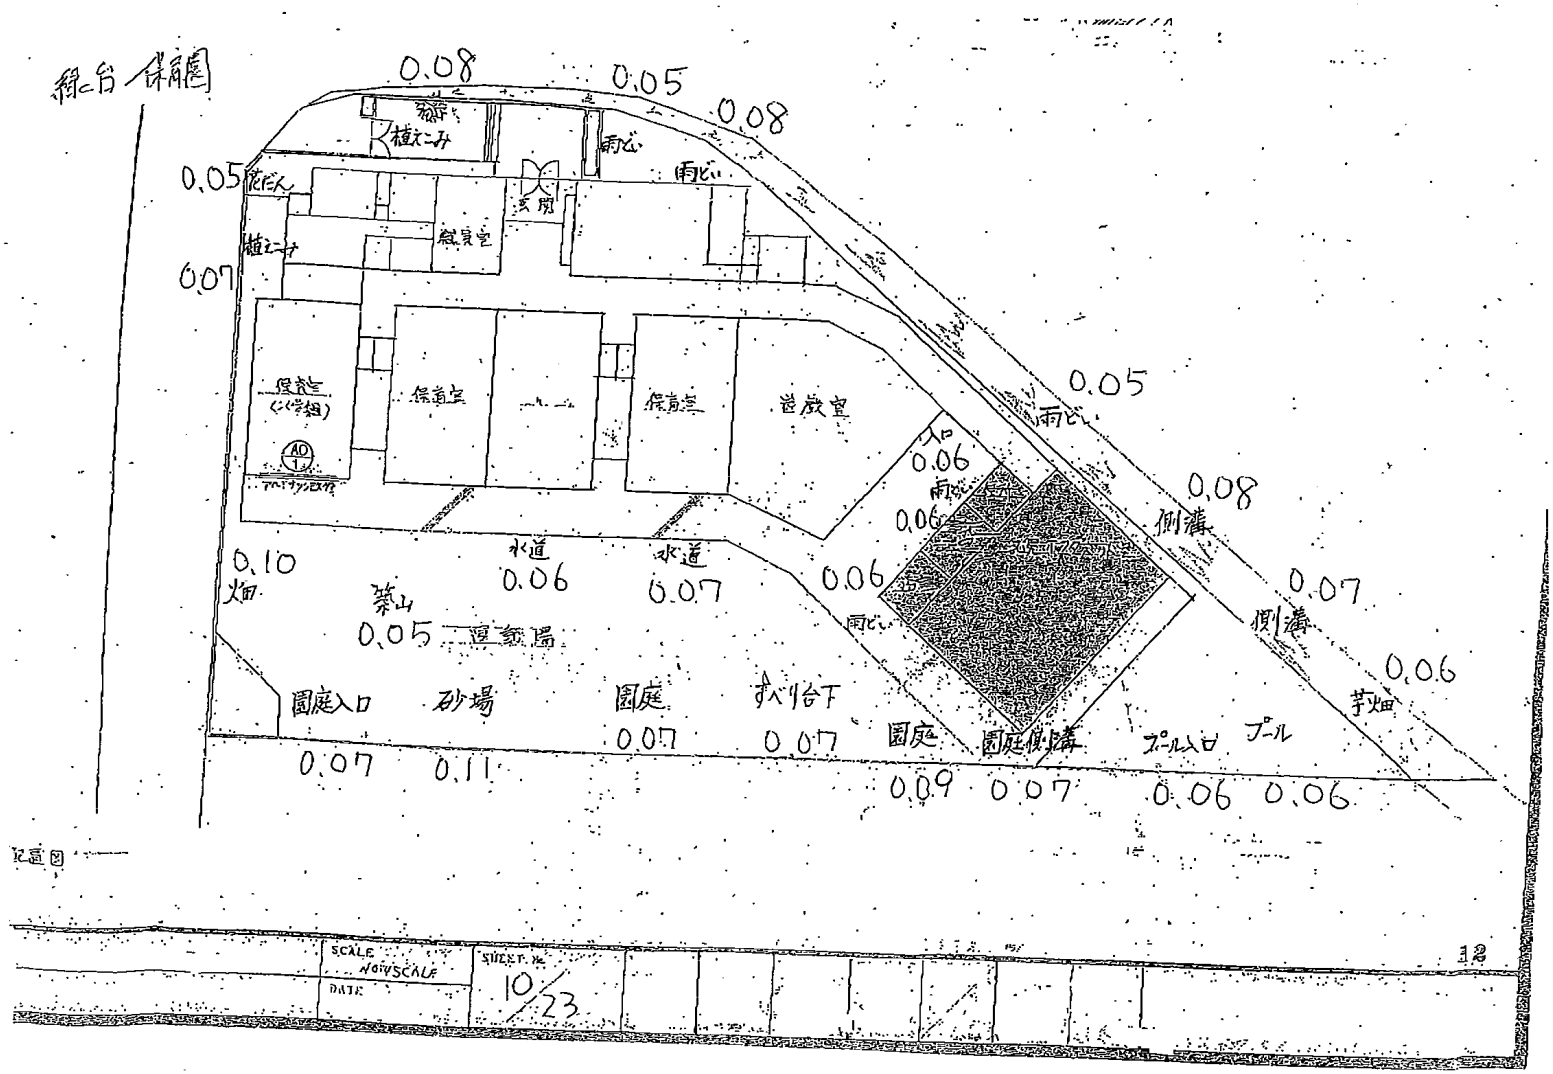
0.08
0.05
0.08
0.05
0.07
0.05
0.08
0.07
0.06
0.06
0.10
0.06
0.07
0.05
0.07
0.06
0.07
0.11
0.09
0.07
0.06
0.06
植こみ
雨水
雨どい
花だん
倉庫
植こみ
保育室
保育室
遊戯室
(ピアノ室)
AO
1
入口
雨水
雨どい
側溝
側溝
水道
水道
畑
築山
0.05
遊戯場
園庭入口
砂場
園庭
すべり台下
園庭
園庭側溝
プール入口
プール
芋畑
SCALE
NOT SCALE
DATE
SHEET No.
10/23