


緑台保育園

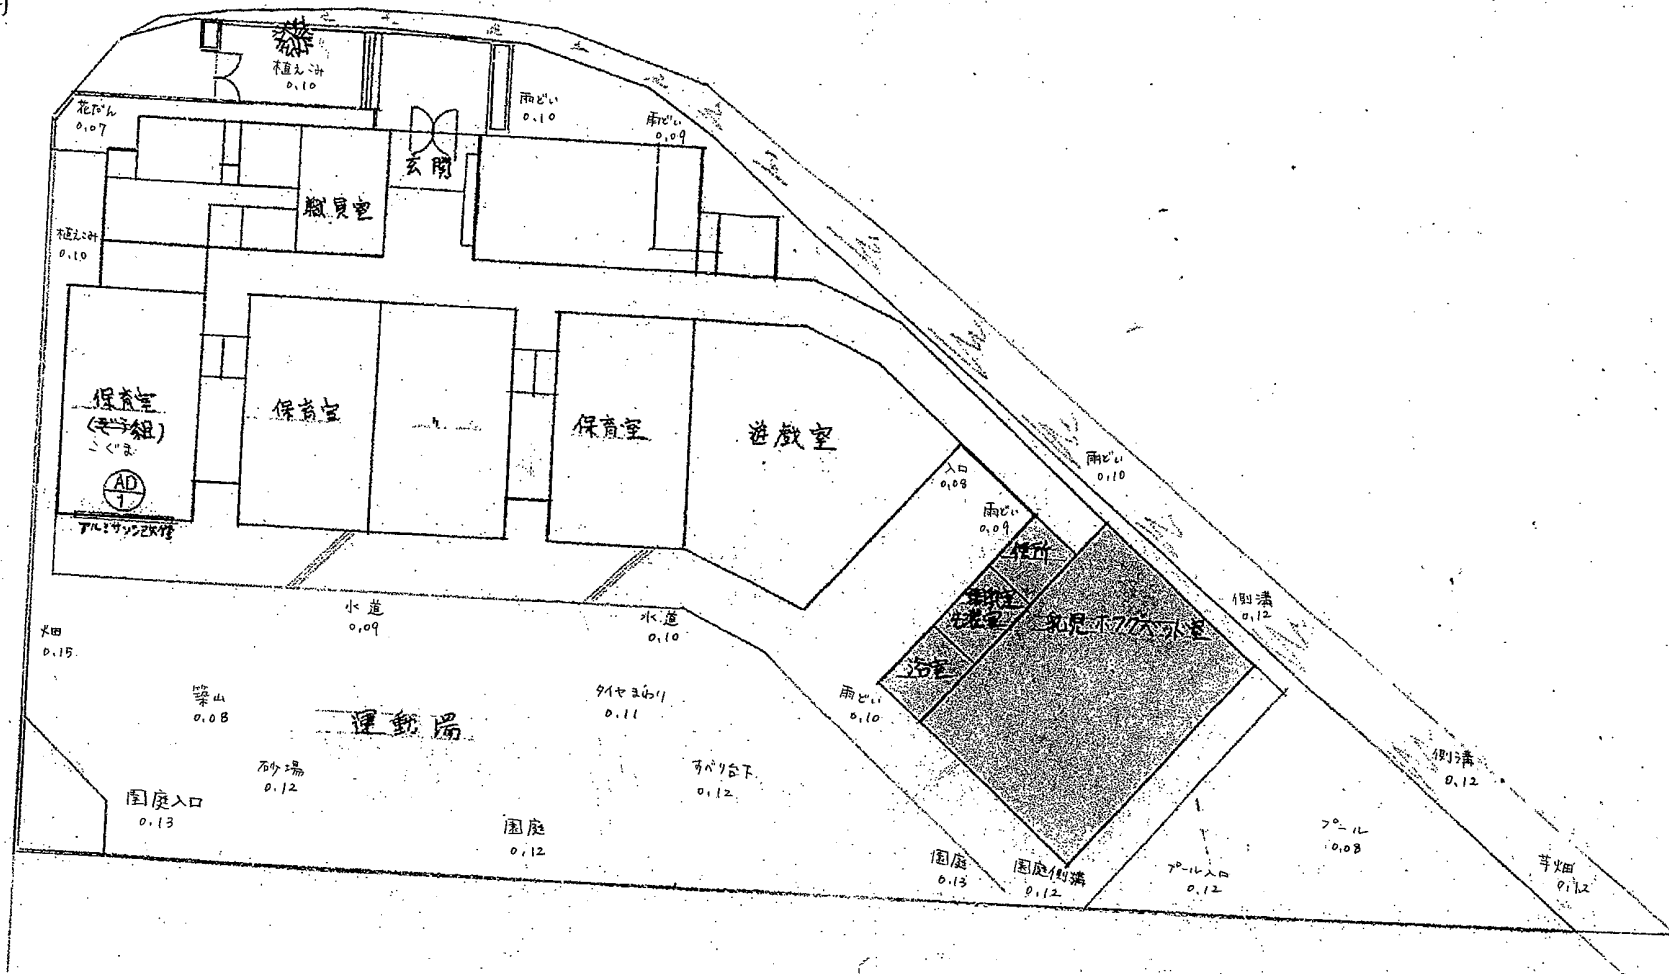

配置図

■ 工事箇所

SCALE	NO/SCALE	SHEET No.																		
DATE	H12.8	1/13																		