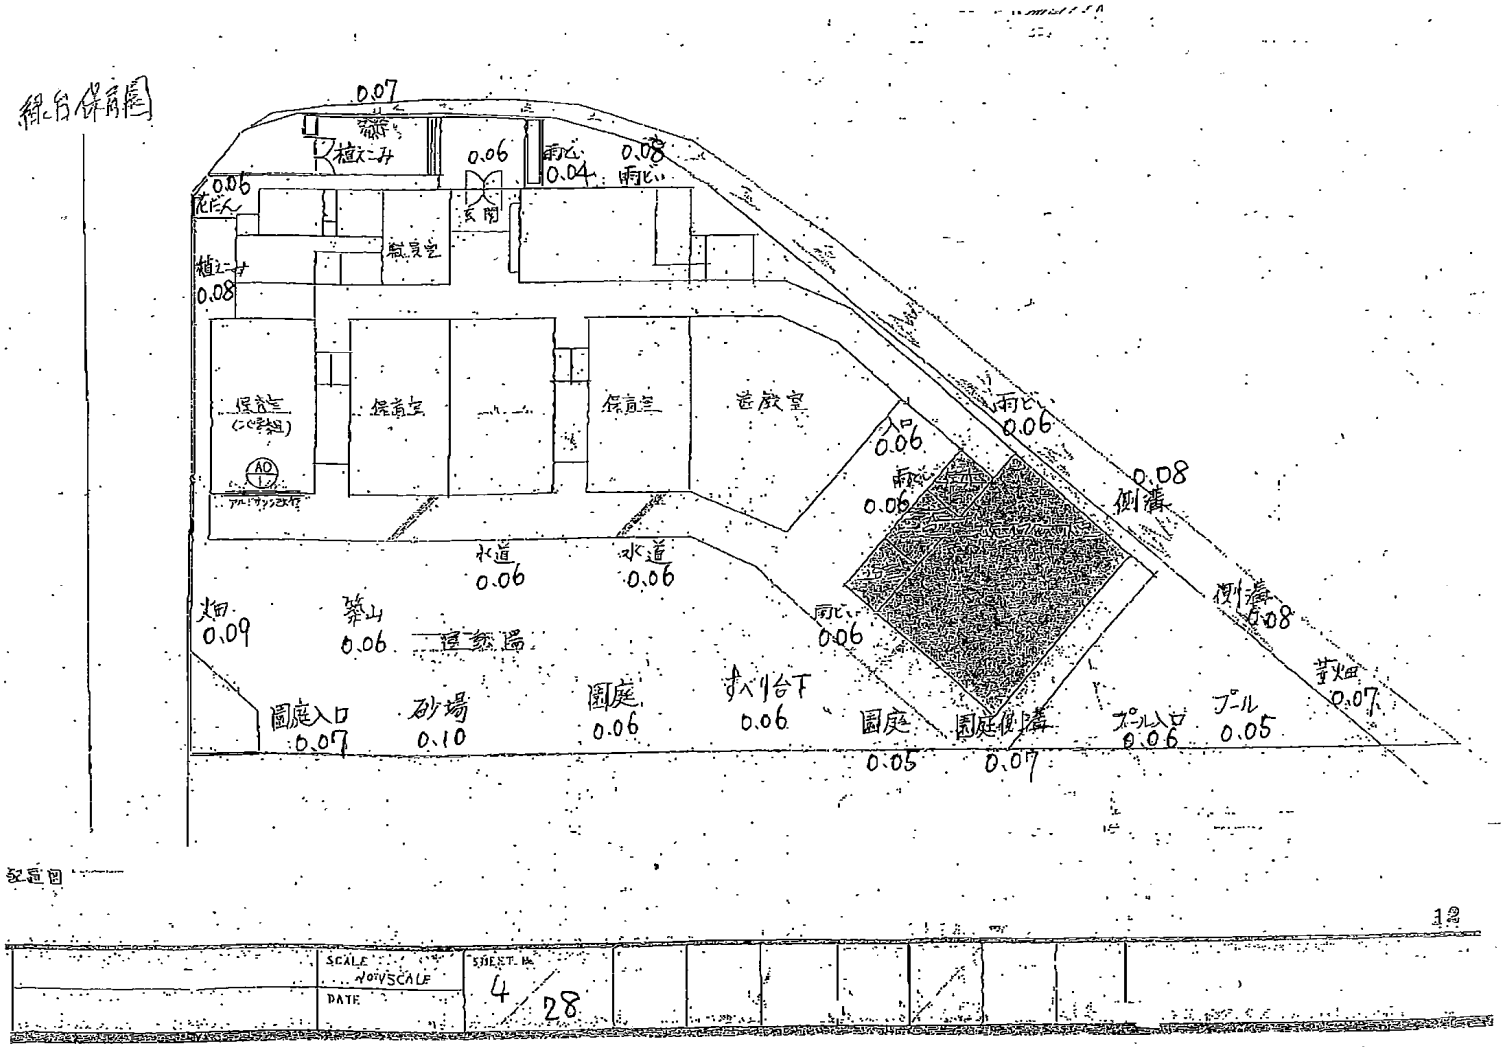
親台保育園
0.07
植こみ
0.06
雨心
0.04
0.08
雨じい
0.06
花だん
玄関
職員室
植こみ
0.08
保育室
保育室
保育室
遊戯室
雨じい
0.06
0.06
雨心
0.06
0.08
側溝
水道
0.06
水道
0.06
畑
0.09
築山
0.06
遊戯場
雨じい
0.06
側溝
0.08
芝畑
0.07
園庭入口
0.07
砂場
0.10
園庭
0.06
すべり台下
0.06
園庭
0.05
園庭側溝
0.07
プール入口
0.06
プール
0.05
配置図
12
SCALE
NON SCALE
SHEET No.
4/28
DATE