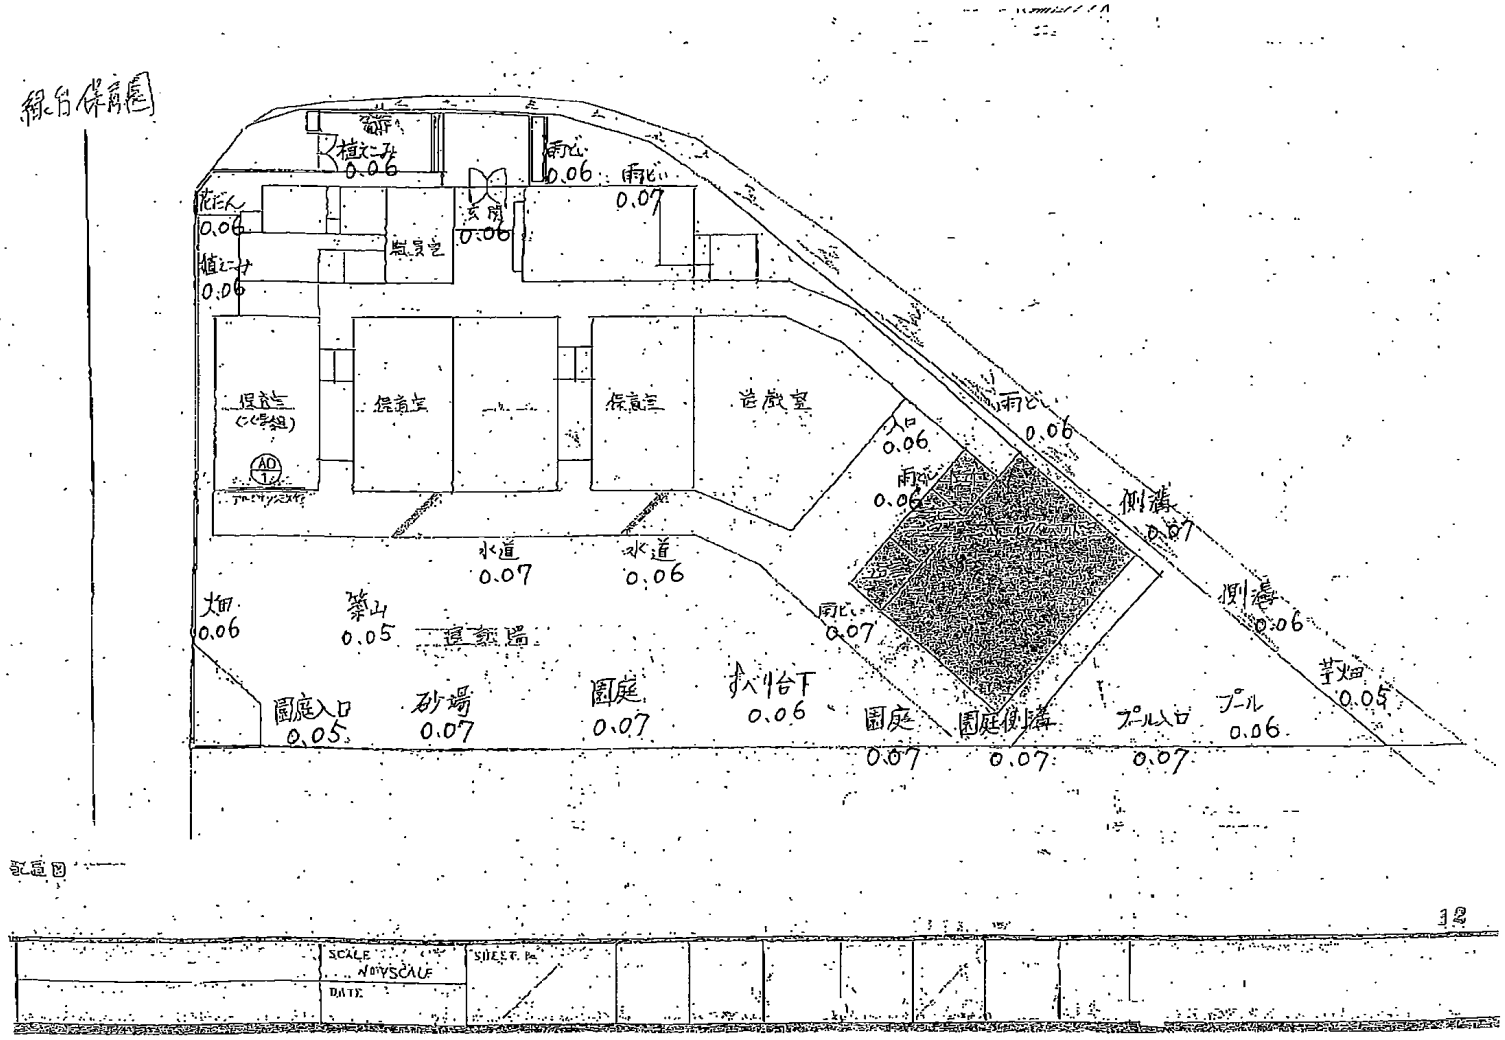
緑台保育園
植えこみ 0.06
雨だい 0.06
雨だい 0.07
花だん 0.06
玄関 0.06
植えこみ 0.06
倉庫
保育室
保育室
保育室
遊戯室
雨だい 0.06
入口 0.06
雨だい 0.06
側溝 0.07
側溝 0.06
水道 0.07
水道 0.06
畑 0.06
築山 0.05
遊具場
雨だい 0.07
芝生 0.05
園庭入口 0.05
砂場 0.07
園庭 0.07
すべり台下 0.06
園庭 0.07
園庭側溝 0.07
プール入口 0.07
プール 0.06
配置図
SCALE NON SCALE
DATE
SHEET No.
12