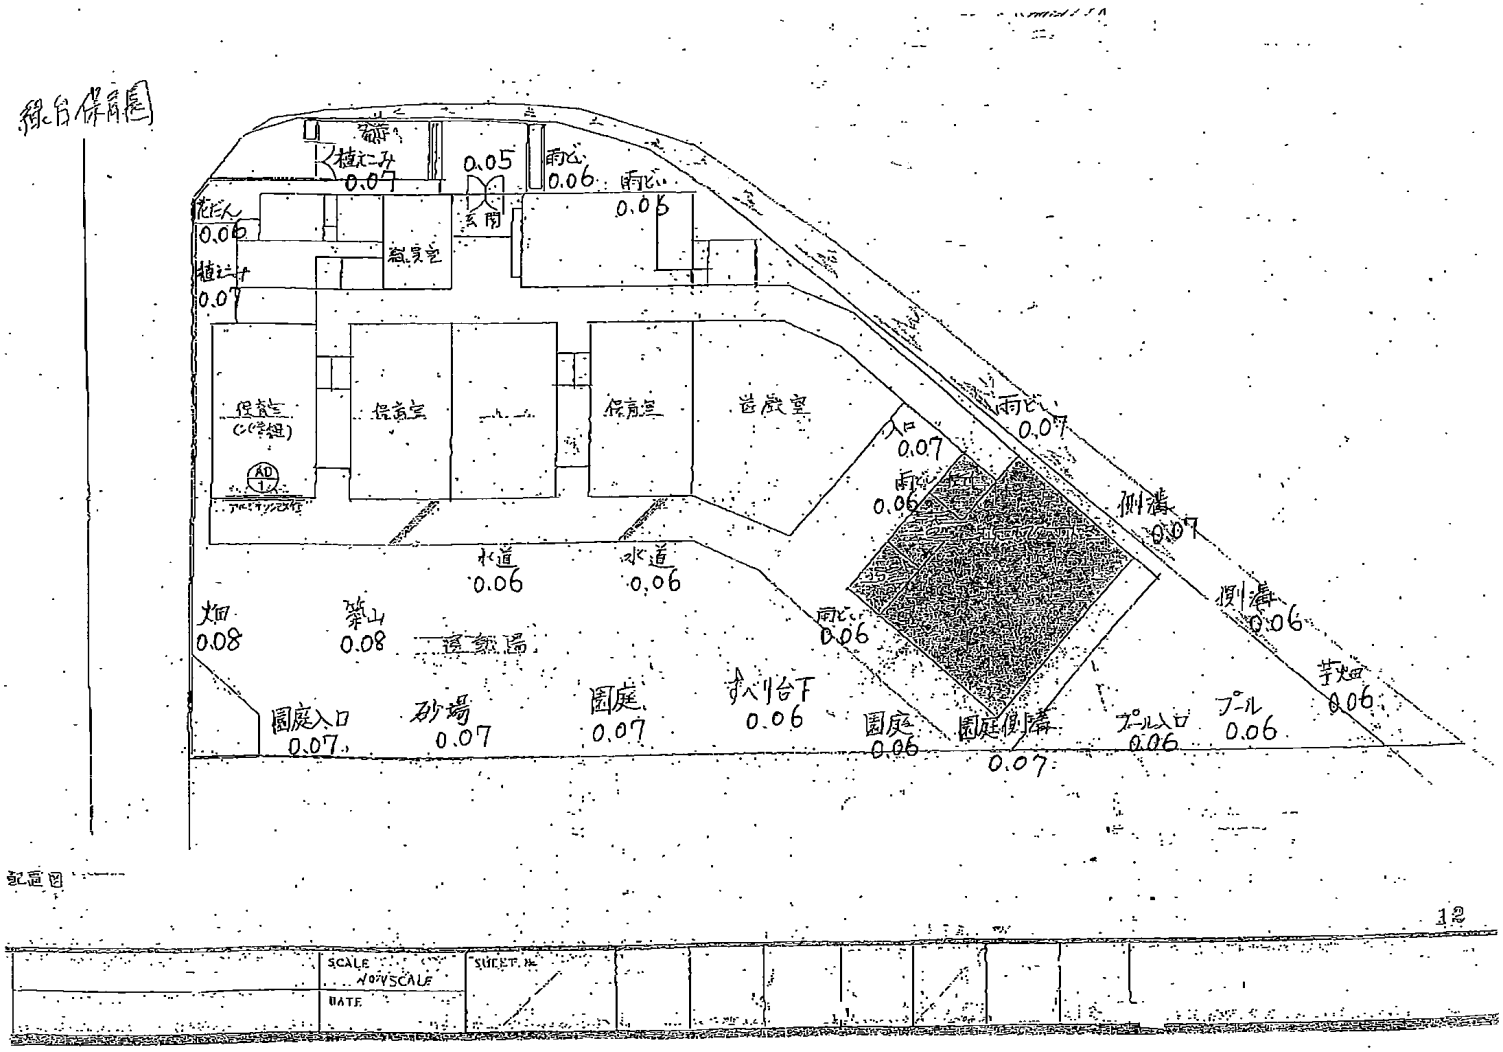
緑台保育園
植えこみ 0.07
0.05
雨どい 0.06
雨どい 0.06
玄関
花だん 0.06
職員室
植えこみ 0.07
保育室(乳児組)
保育室
保育室
遊戯室
雨どい 0.07
0.07
雨どい 0.06
側溝 0.07
水道 0.06
水道 0.06
雨どい 0.06
側溝 0.06
畑 0.08
築山 0.08
遊戯園
芋畑 0.06
園庭入口 0.07
砂場 0.07
園庭 0.07
すべり台下 0.06
園庭 0.06
園庭側溝 0.07
プール入口 0.06
プール 0.06
配置図
12
SCALE NON'SCALE
DATE
SHEET No.