


緑台保育園

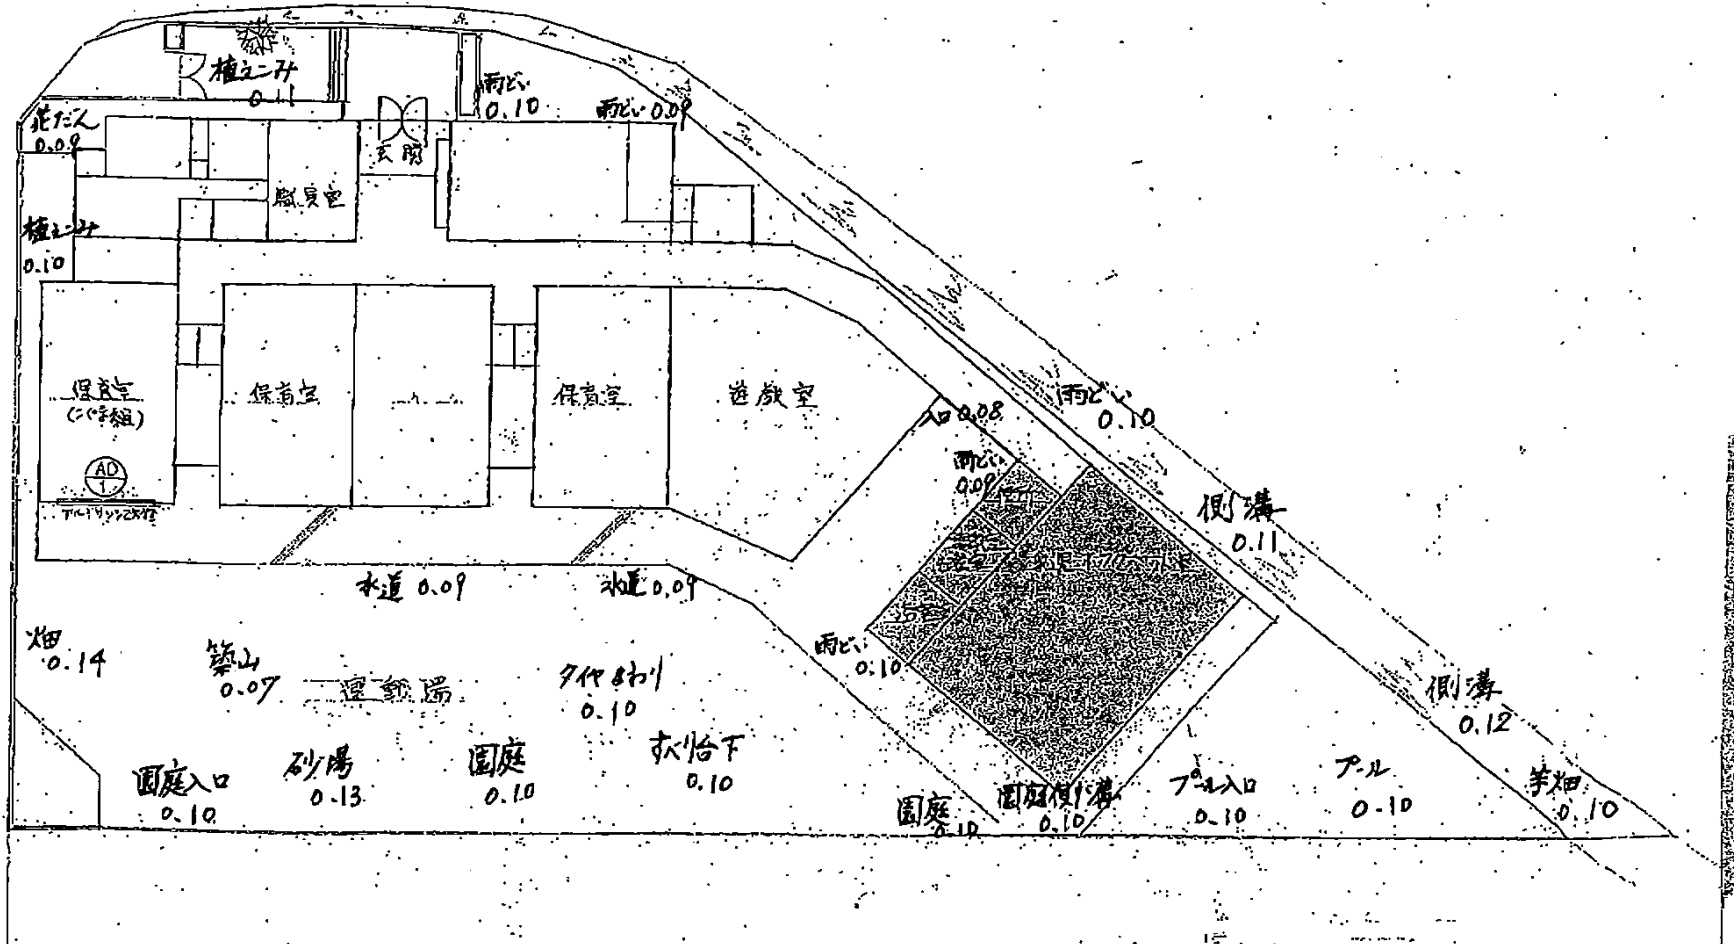

配置図

SCALE	HOWSCALE	SHEET NO.									
DATE	H.12.8.	13									