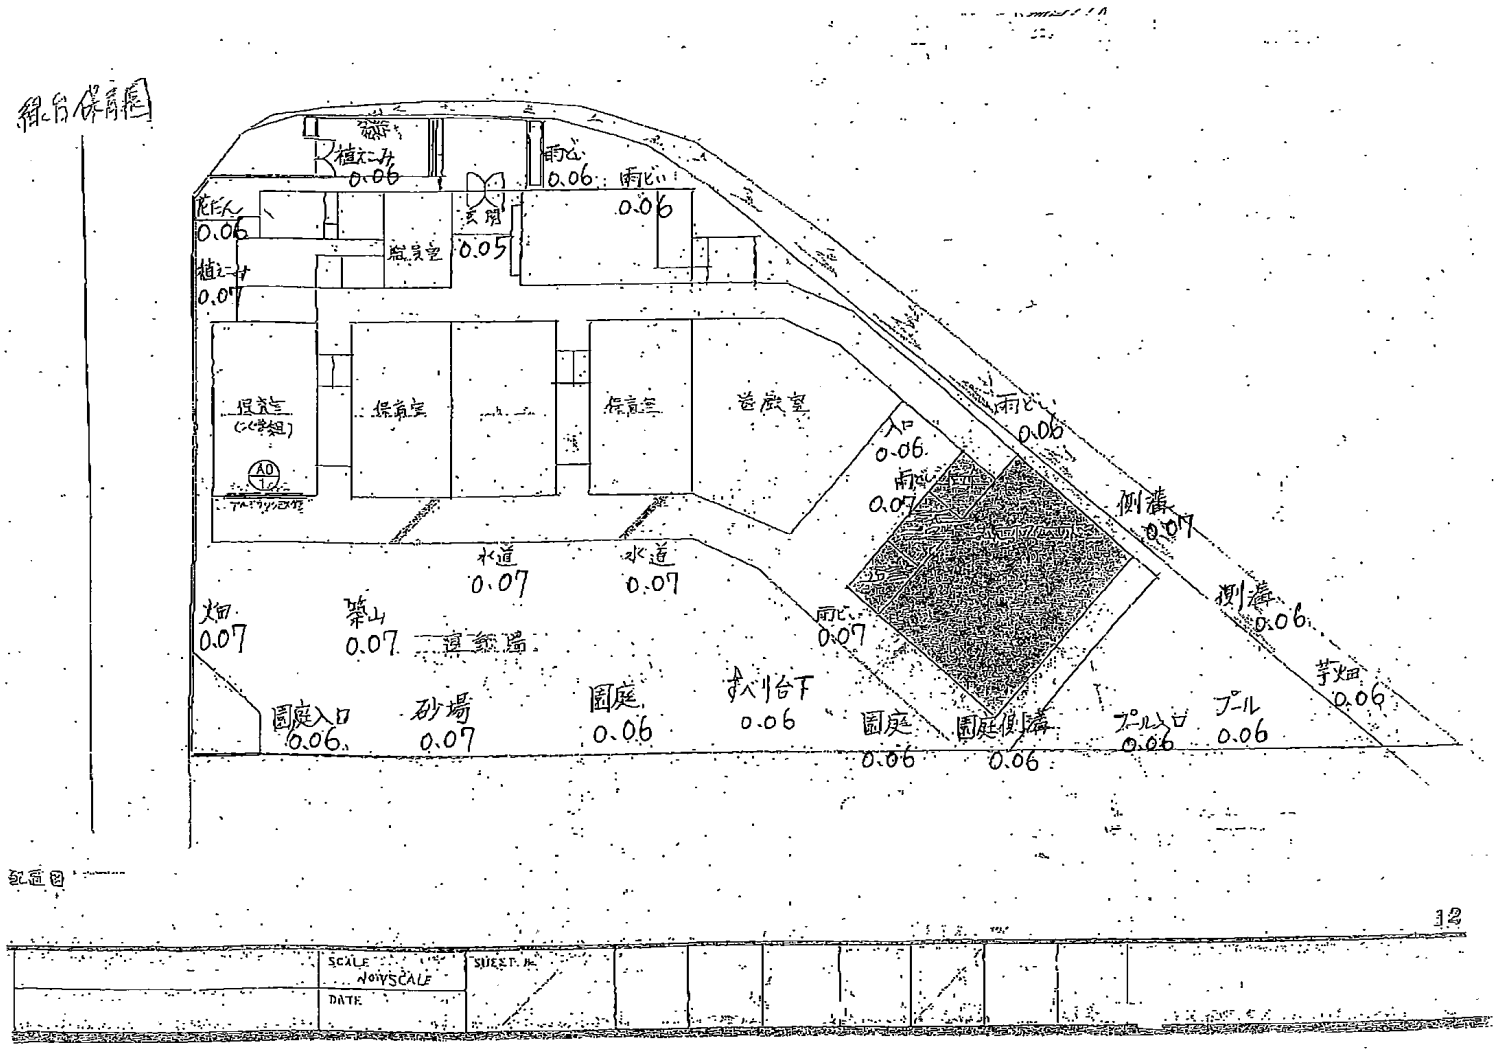
植込み
0.06
雨水
0.06
雨どい
0.06
玄関
0.05
庇
0.06
植込み
0.07
職員室
保育室
保育室
遊戯室
雨どい
0.06
入口
0.06
雨水
0.07
側溝
0.07
側溝
0.06
水道
0.07
水道
0.07
畑
0.07
築山
0.07
遊戯場
雨水
0.07
芋畑
0.06
園庭入口
0.06
砂場
0.07
園庭
0.06
すべり台下
0.06
園庭
0.06
園庭側溝
0.06
プール入口
0.06
プール
0.06
SCALE
NONSCALE
SHEET No.
DATE

12