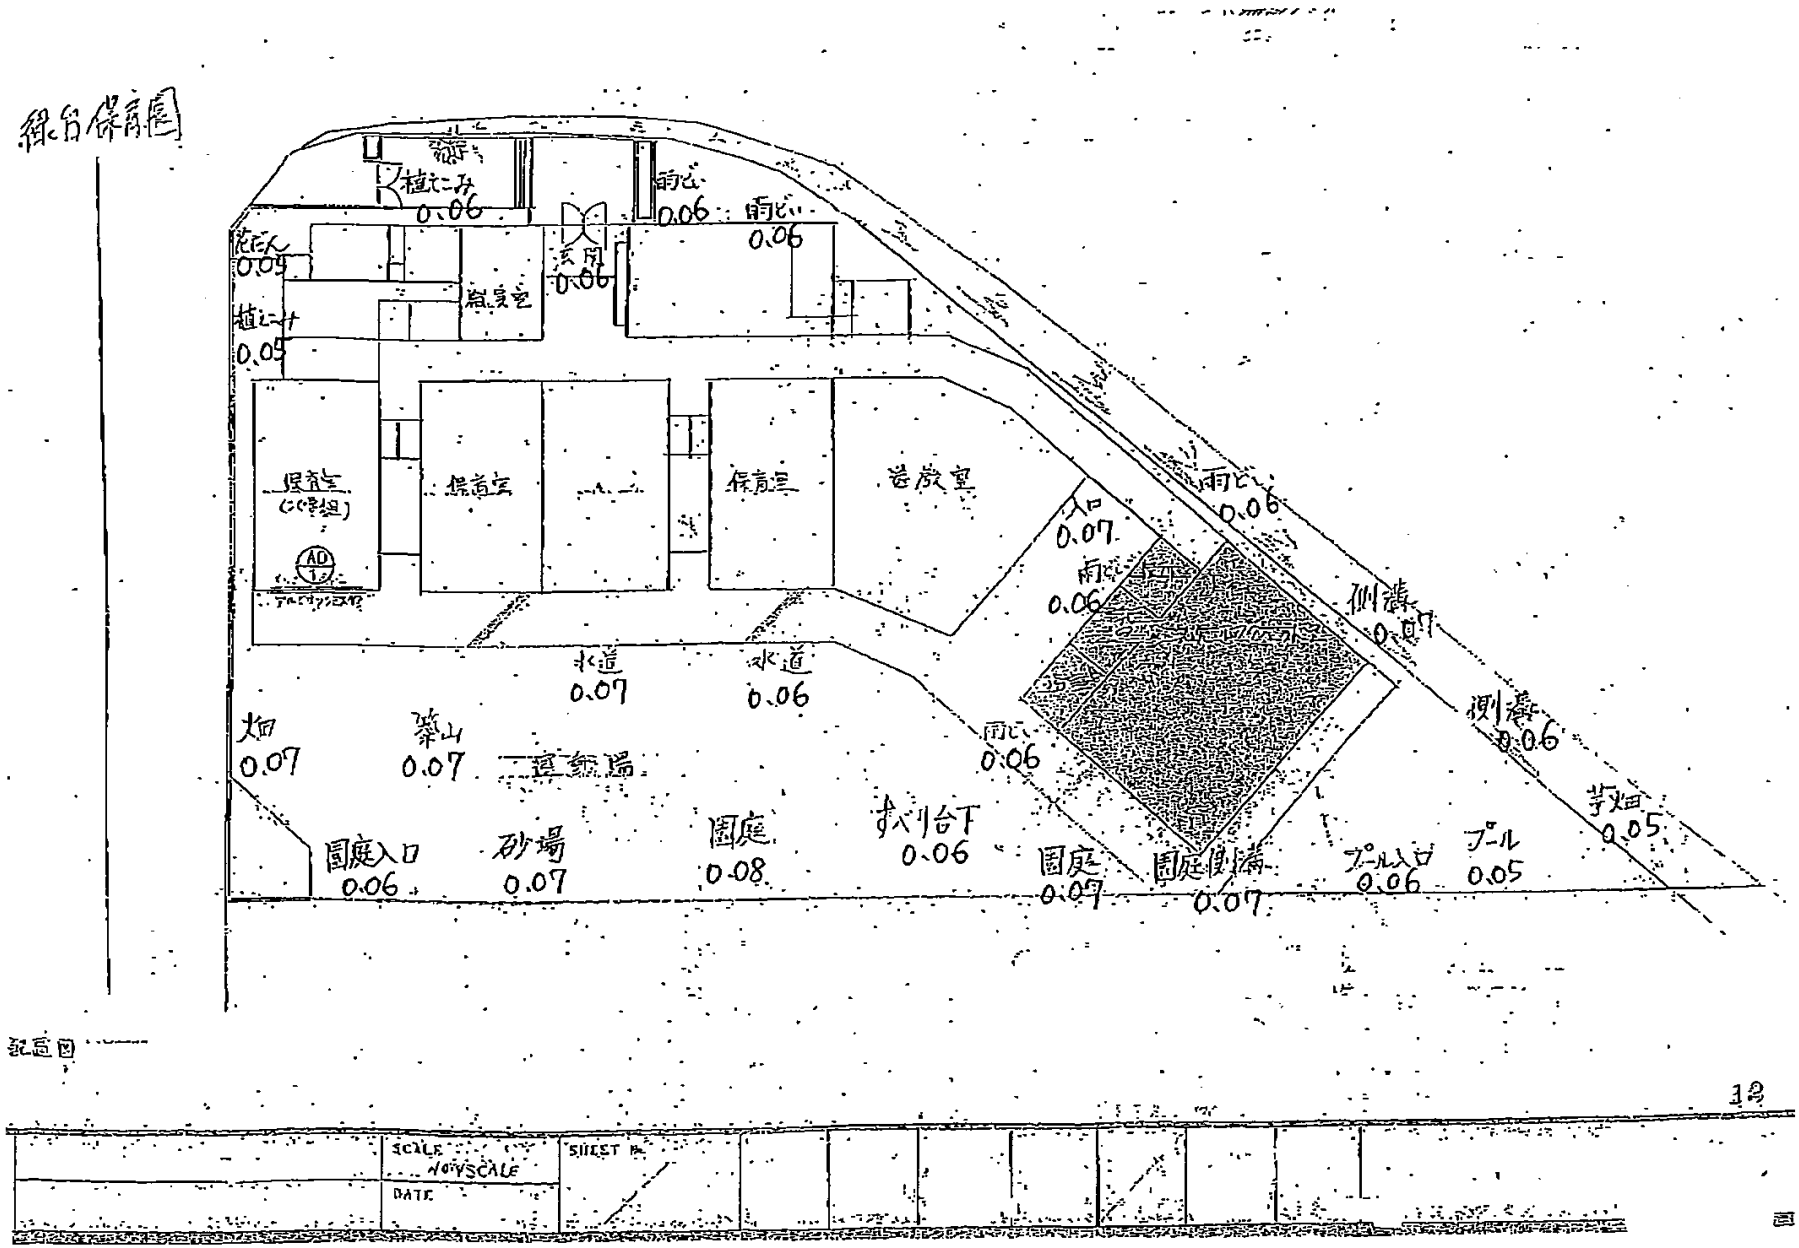
組台保育園
植こみ
0.06
雨どい
0.06
雨どい
0.06
玄関
0.06
0.09
植こみ
0.09
保育室
保育室
保育室
(0才児組)
AD
1
保育室
保育室
水道
0.07
水道
0.06
入口
0.07
雨どい
0.06
雨どい
0.06
側溝
0.07
側溝
0.06
畑
0.07
築山
0.07
一直線場
雨どい
0.06
芋畑
0.05
園庭入口
0.06
砂場
0.07
園庭
0.08
すべり台下
0.06
園庭
0.07
園庭傾斜
0.07
プール入口
0.06
プール
0.05
記号図
SCALE
NON SCALE
DATE
SHEET No.
12