緑台保育園

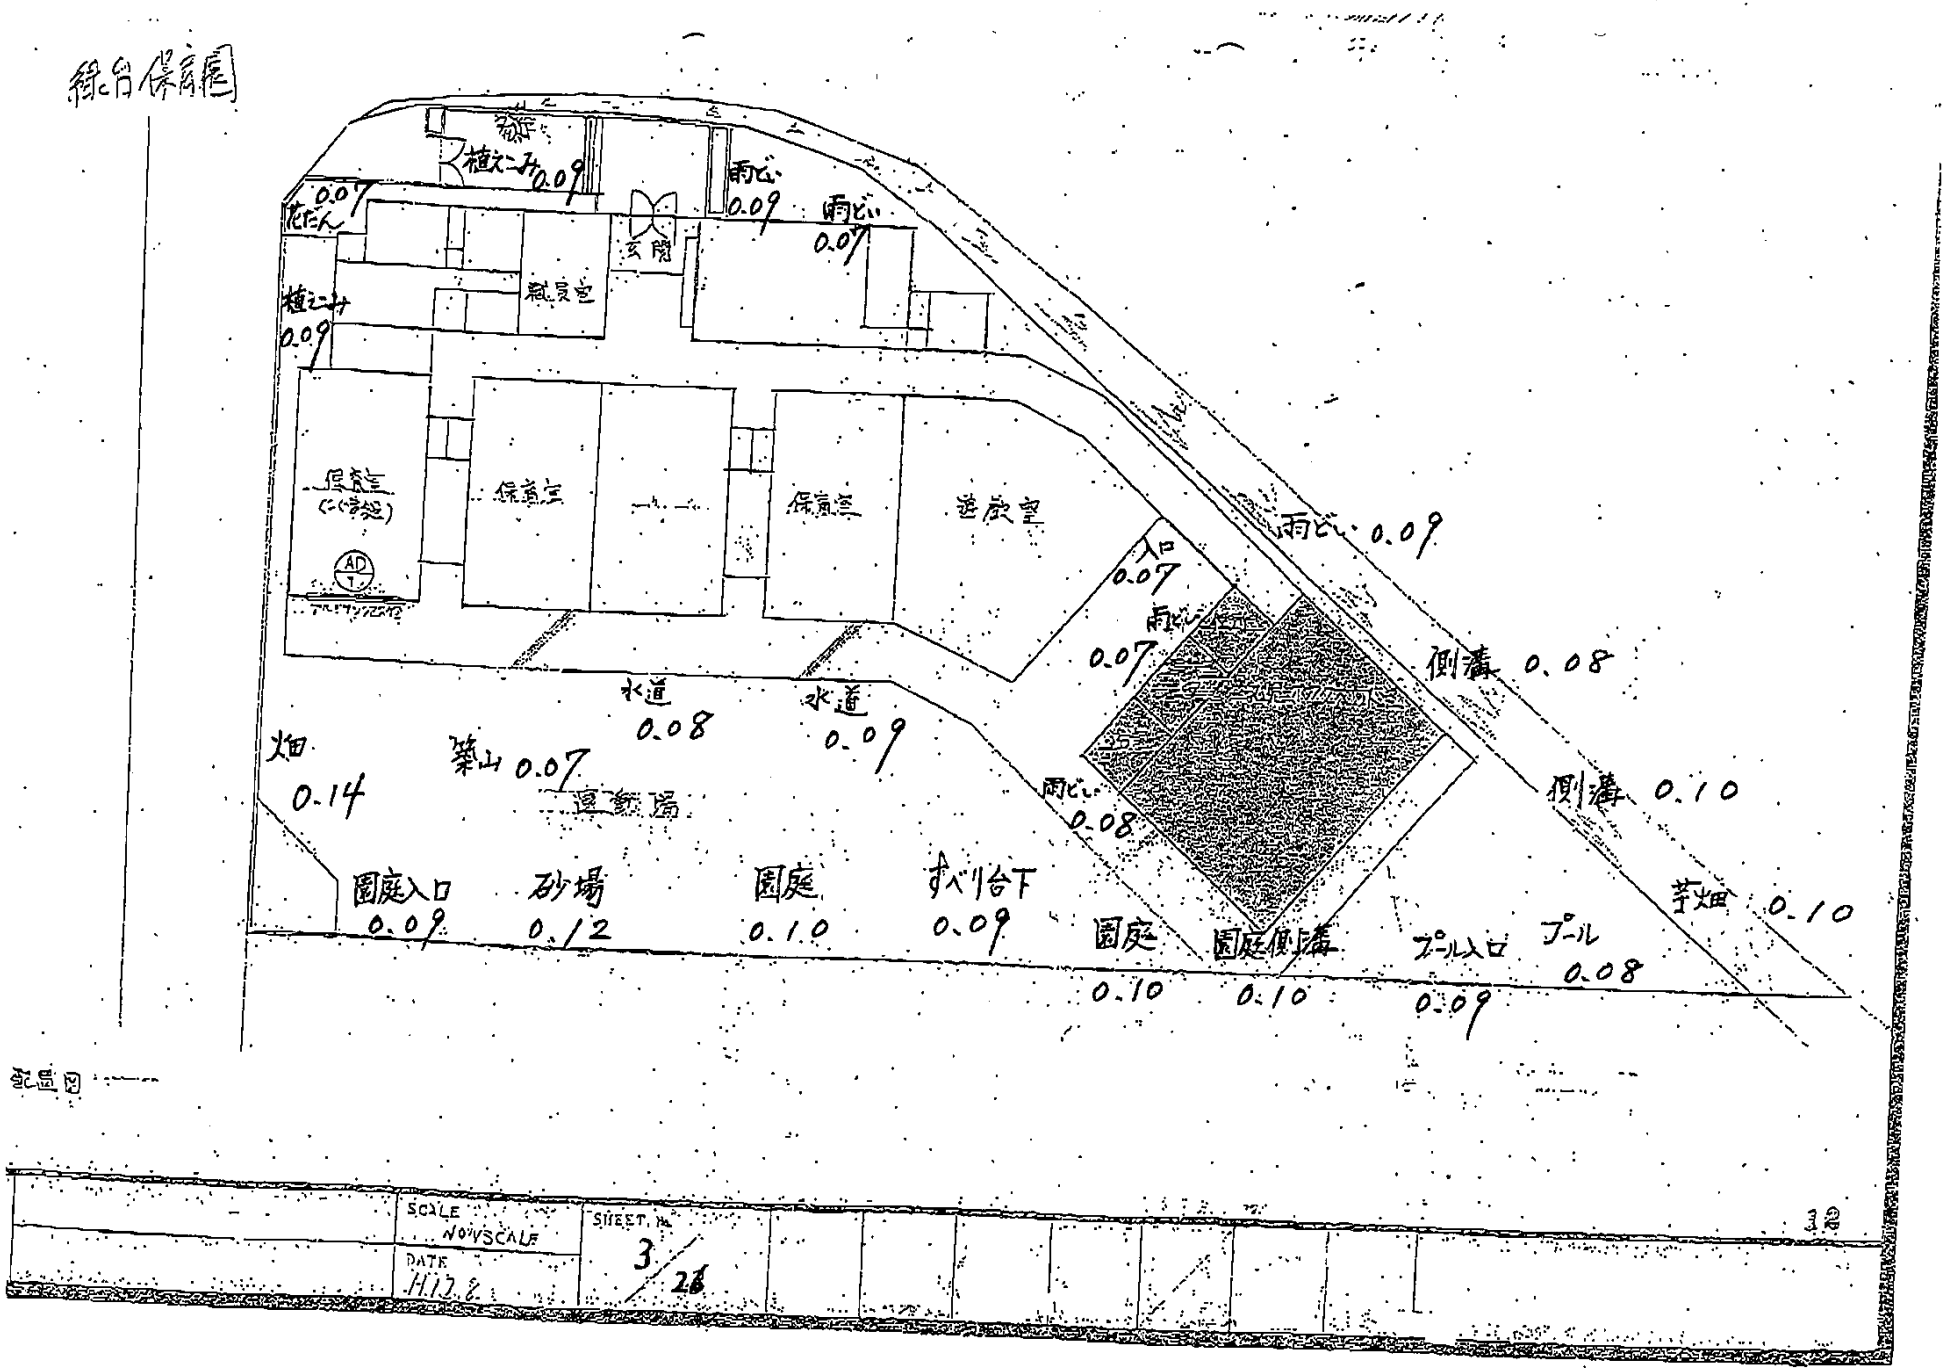
植えこみ 0.09
雨ど 0.09
雨どい 0.07
花だん 0.07
玄関
植えこみ 0.09
相談室
保育室
保育室
遊戯室
AD
入口 0.07
雨どい 0.07
雨どい 0.09
側溝 0.08
水道 0.08
水道 0.09
畑 0.14
築山 0.07
遊戯場
雨どい 0.08
側溝 0.10
園庭入口 0.09
砂場 0.12
園庭 0.10
すべり台下 0.09
園庭 0.10
園庭側溝 0.10
プール入口 0.09
プール 0.08
芝畑 0.10
配置図
SCALE NO VSCALE
DATE H17.8
SHEET No. 3/26