


緑台保育園

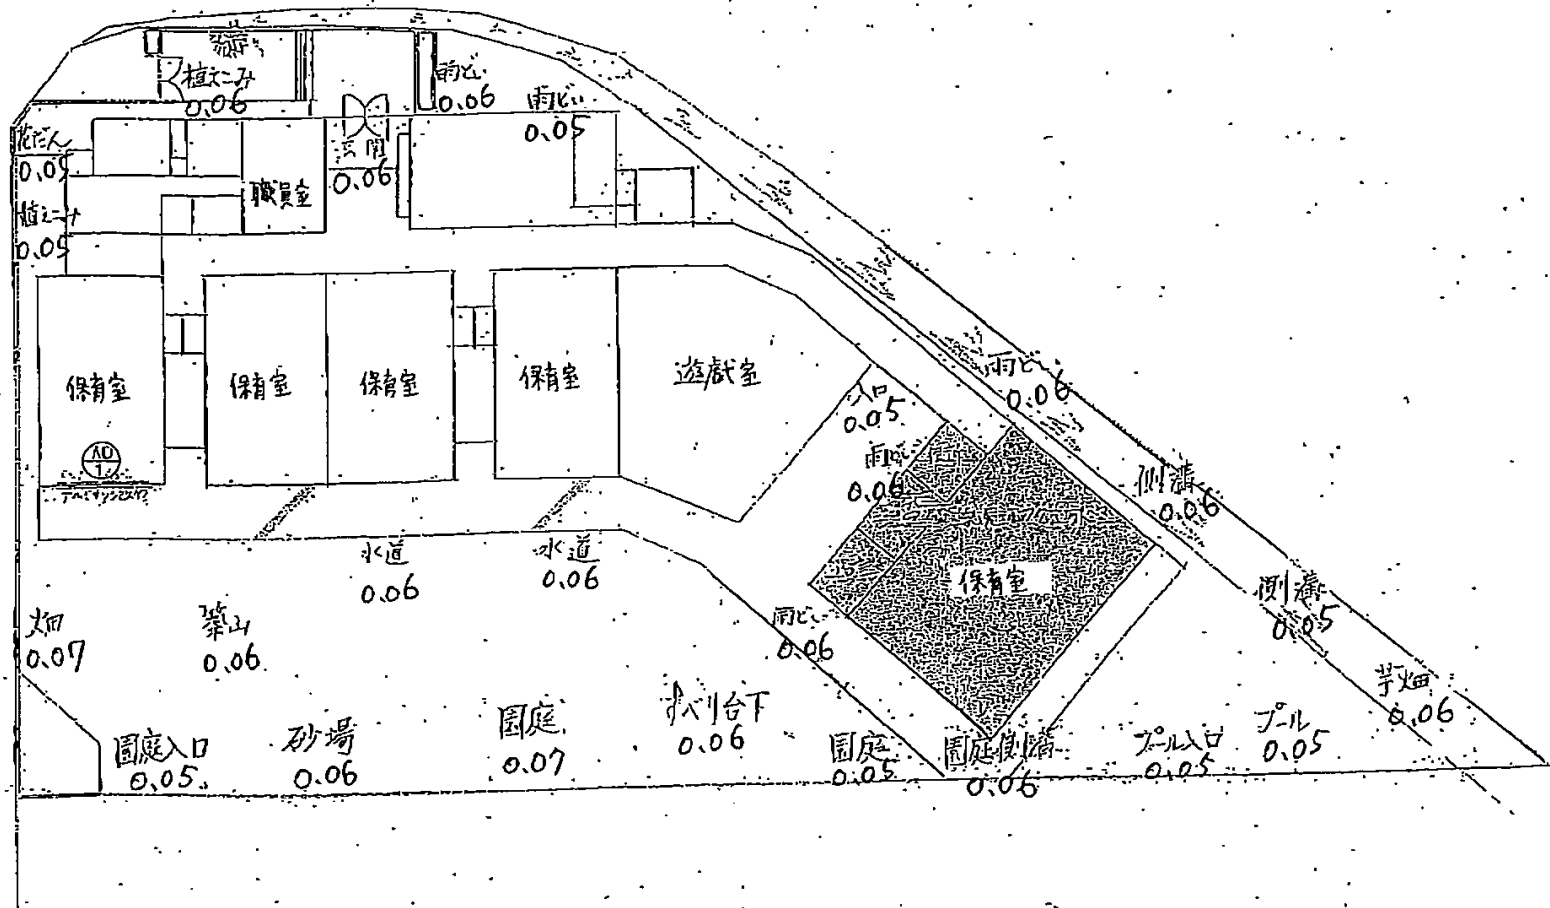

配置図

10

	SCALE NOYSCALE	SHEET #							
	DATE								