緑台保有園

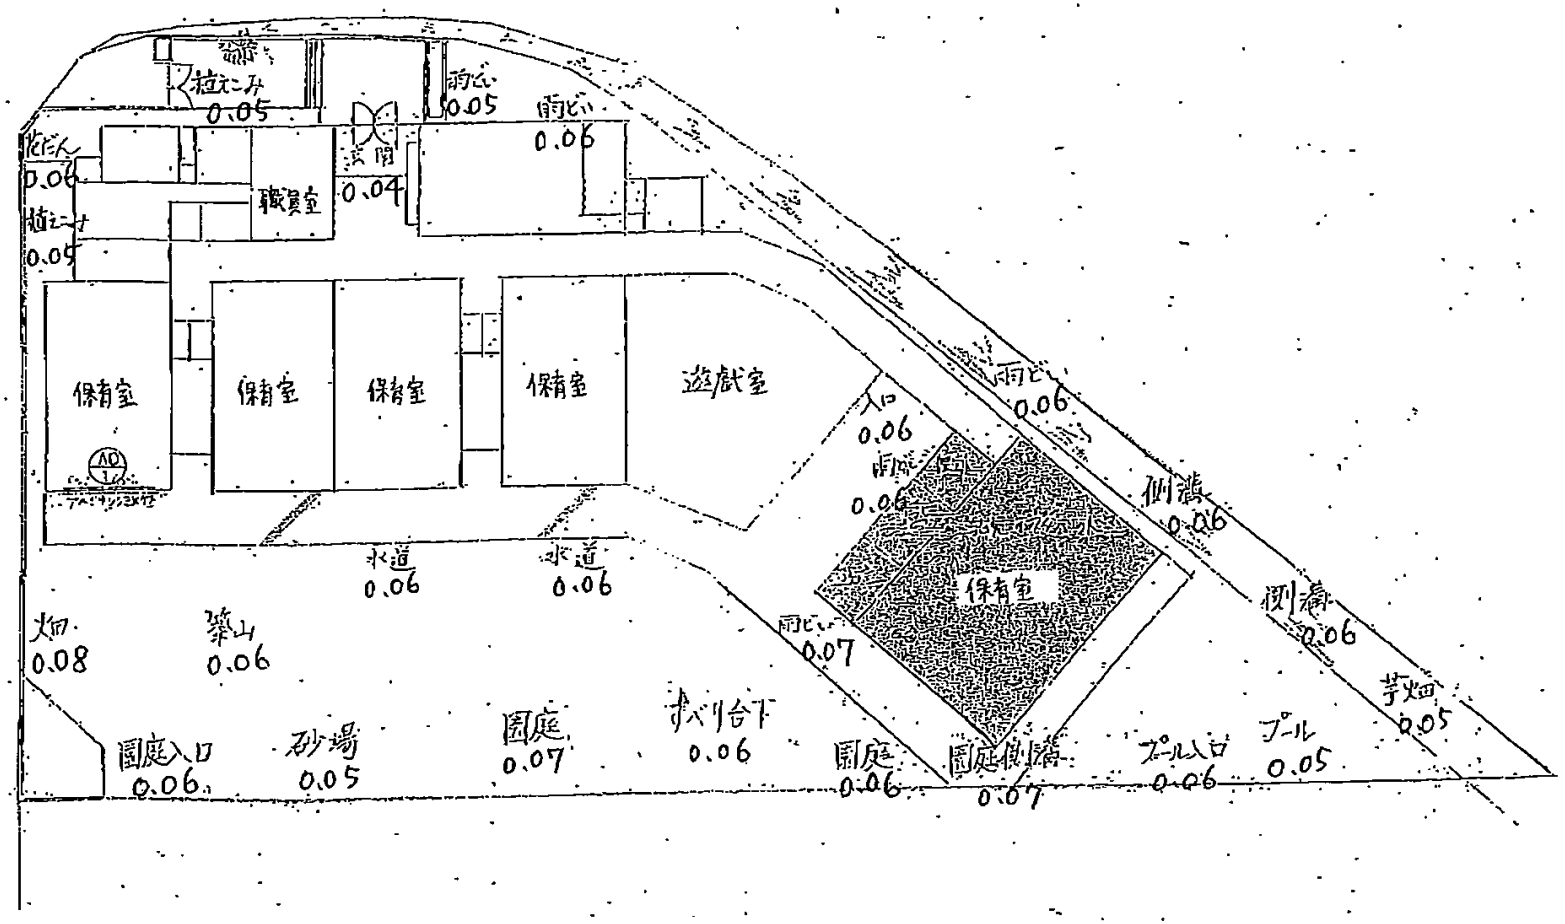

配置図

	SCALE NOT SCALE	SHEET No.								
	DATE									