


緑台保育園

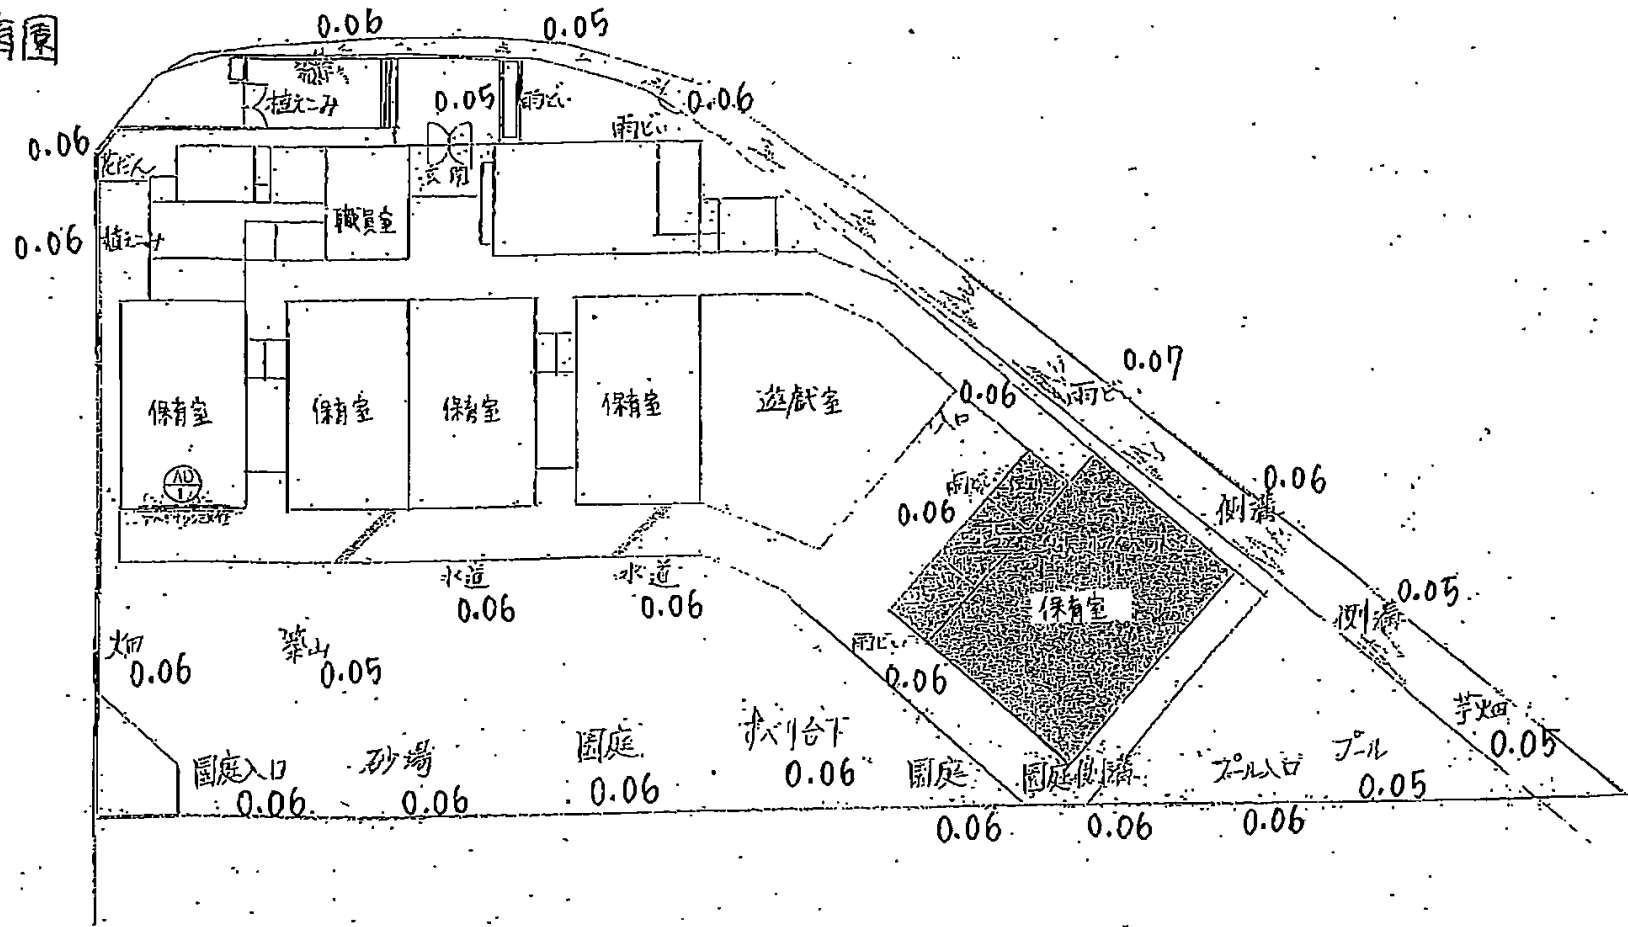

配置図

SCALE	1/500	SHEET NO.	1/1
DATE			