


緑台保育園

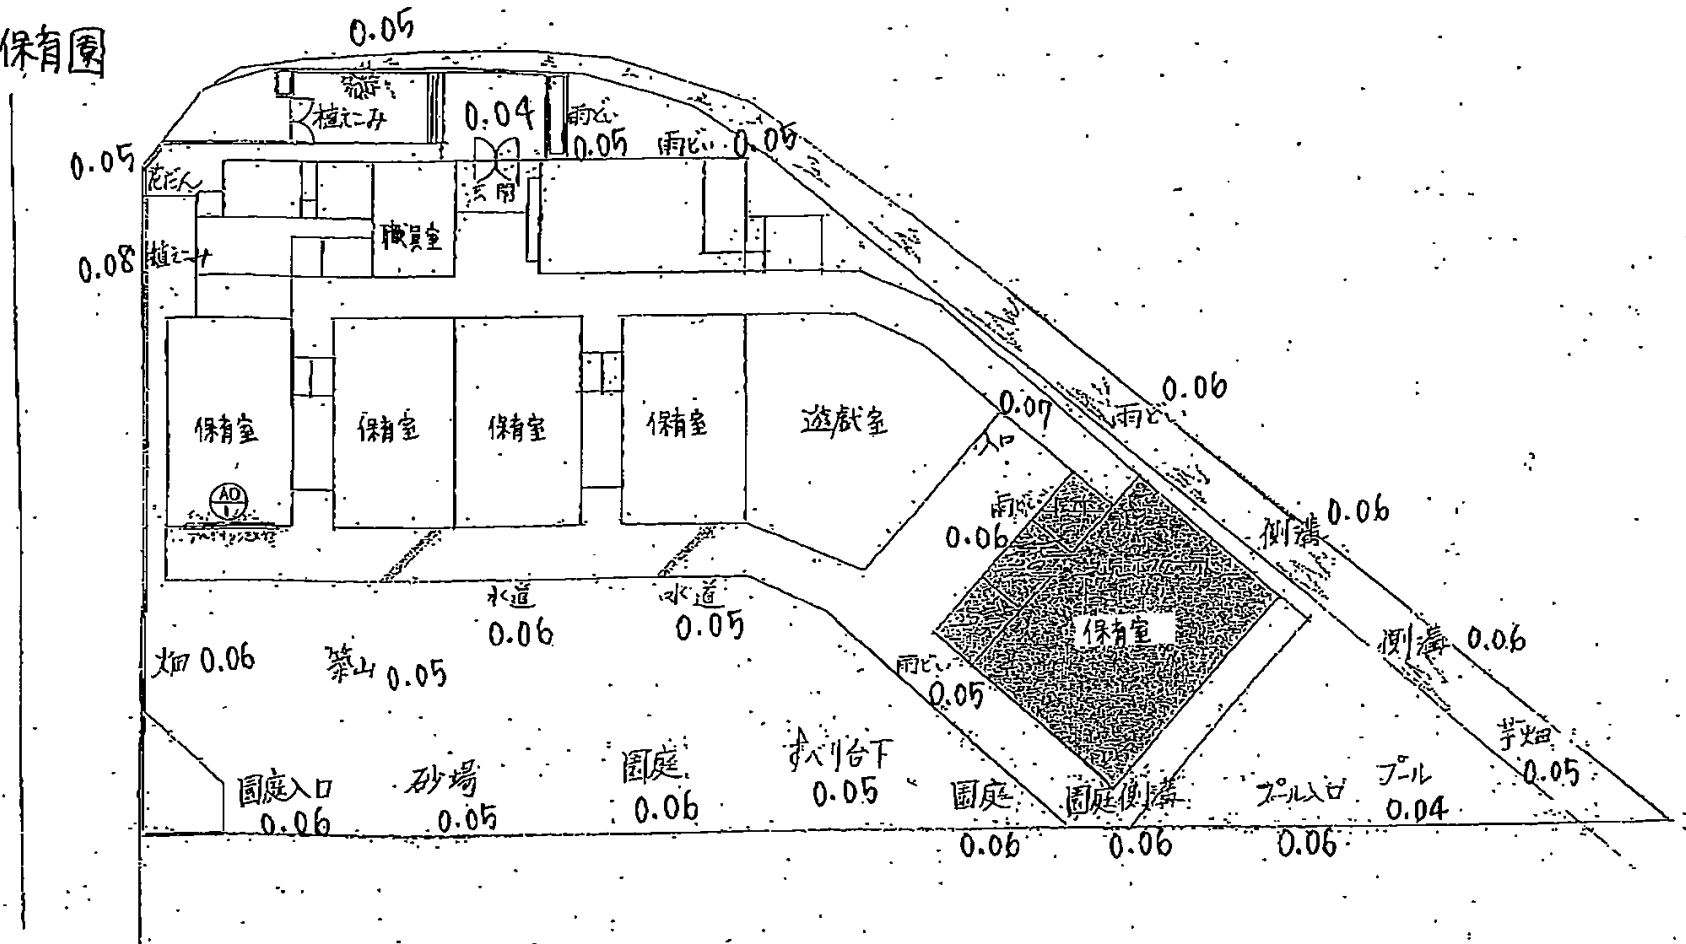

配置図

SCALE	NOVSCALE	SHEET NO.							
DATE									