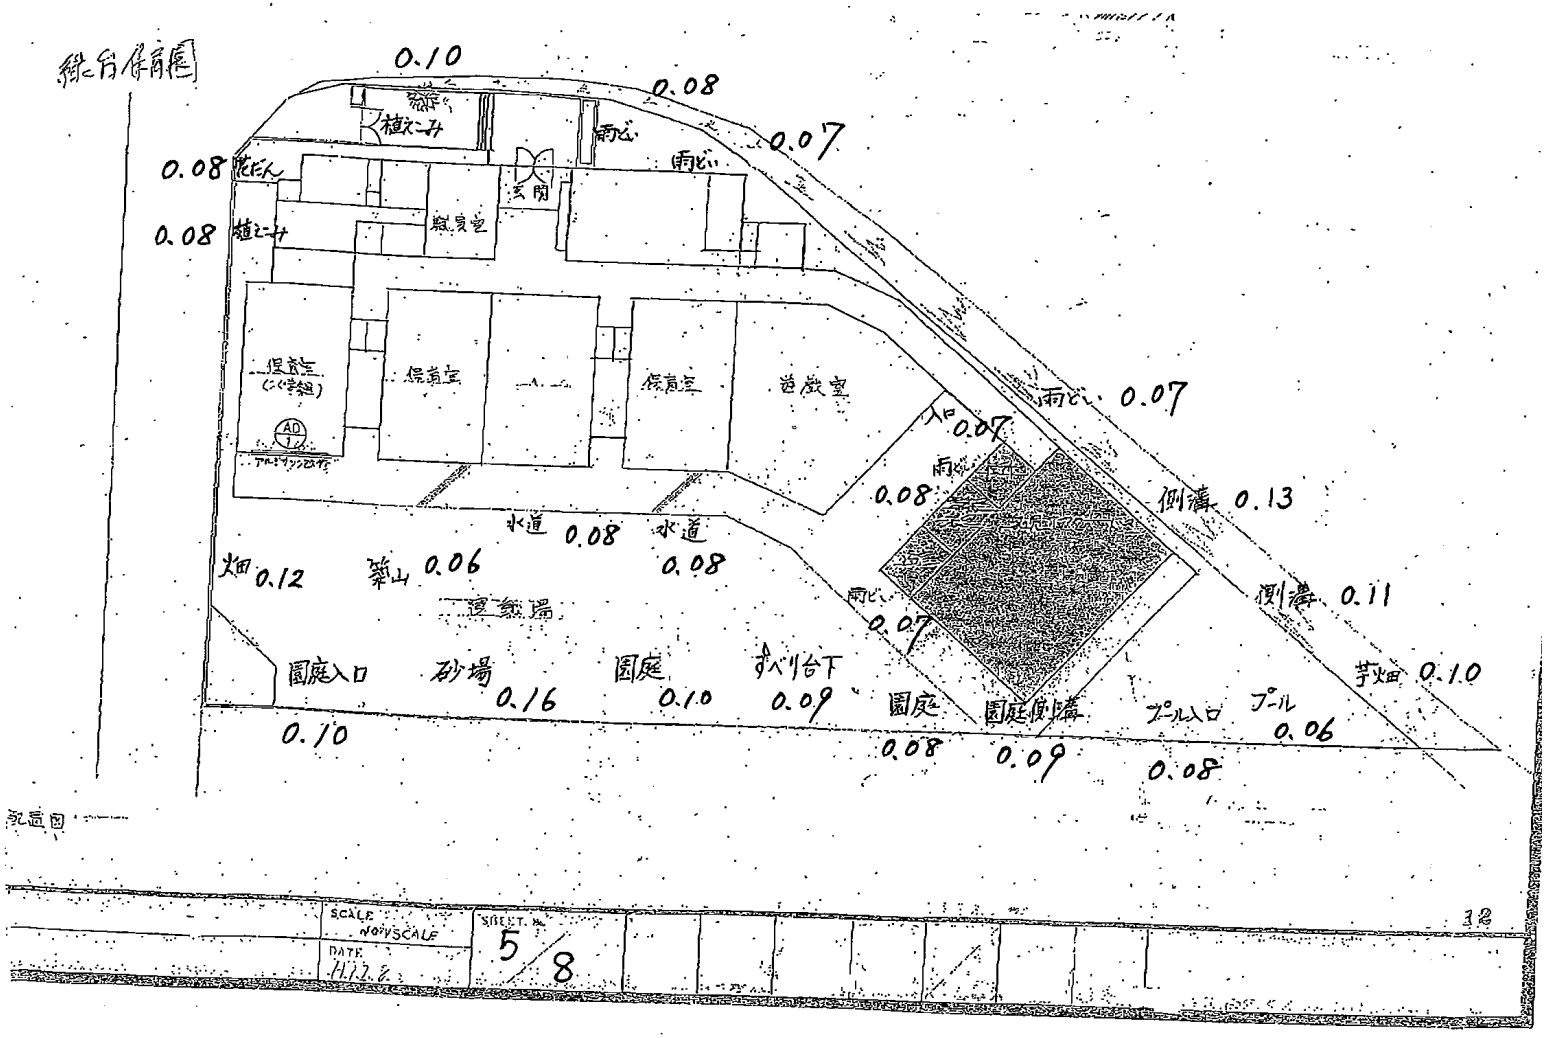
私立分保育園
0.10
0.08
0.07
植えこみ
雨水
雨どい
0.08
花だん
玄関
0.08
植えこみ
職員室
保育室
保育室
保育室
芭蕉室
雨どい 0.07
入口 0.07
雨水
0.08
側溝 0.13
水道 0.08 水道
0.08
畑 0.12
築山 0.06
遊戯場
雨どい
0.07
側溝 0.11
園庭入口
砂場
0.16
園庭
0.10
すべり台下
0.09
園庭
0.08
園庭側溝
0.09
プール入口
0.08
プール
0.06
芋畑 0.10
0.10
敷地図
SCALE NON-SCALE
DATE H12.2
SHEET No.
5
8
12