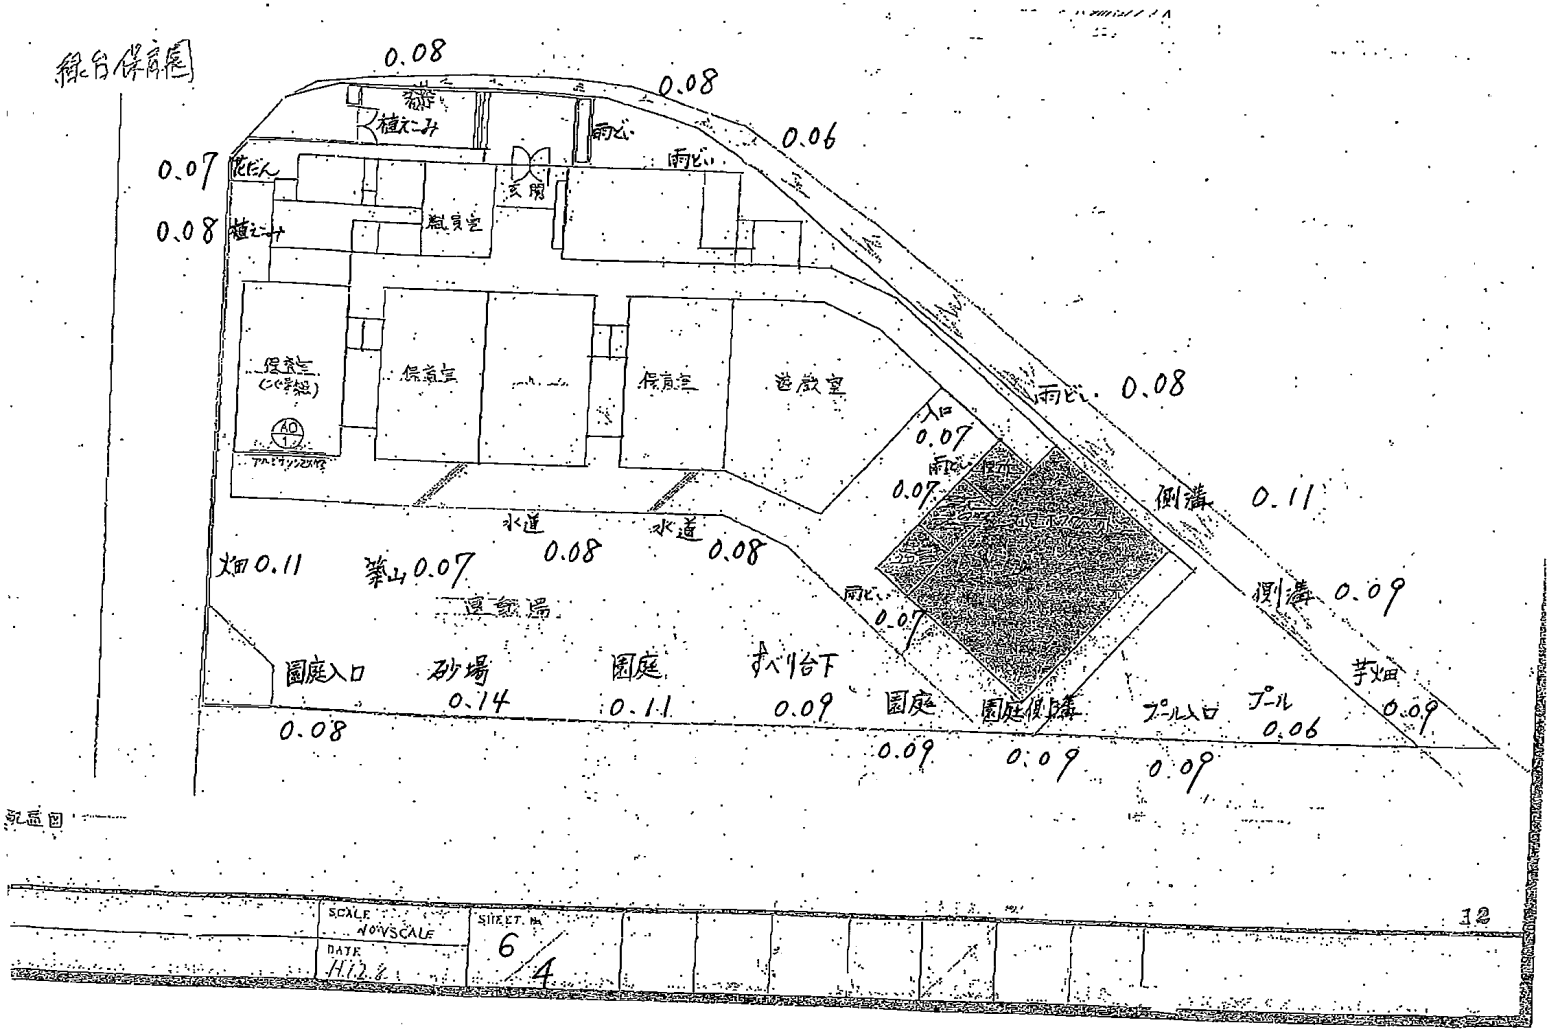

緑台保育園
0.08
0.08
0.06
0.07
0.08
植えこみ
雨どい
雨どい
玄関
花だん
植えこみ
職員室
保育室
保育室
保育室
遊戯室
雨どい 0.08
入口
0.07
雨どい
0.07
側溝 0.11
水道
0.08
水道
0.08
畑 0.11
築山 0.07
側溝 0.09
雨どい
0.07
園庭入口
0.08
砂場
0.14
園庭
0.11
すべり台下
0.09
園庭
0.09
園庭側溝
0.09
プール入口
0.09
プール
0.06
芋畑
0.09
SCALE
NO SCALE
DATE
SHEET No.
6/4
12