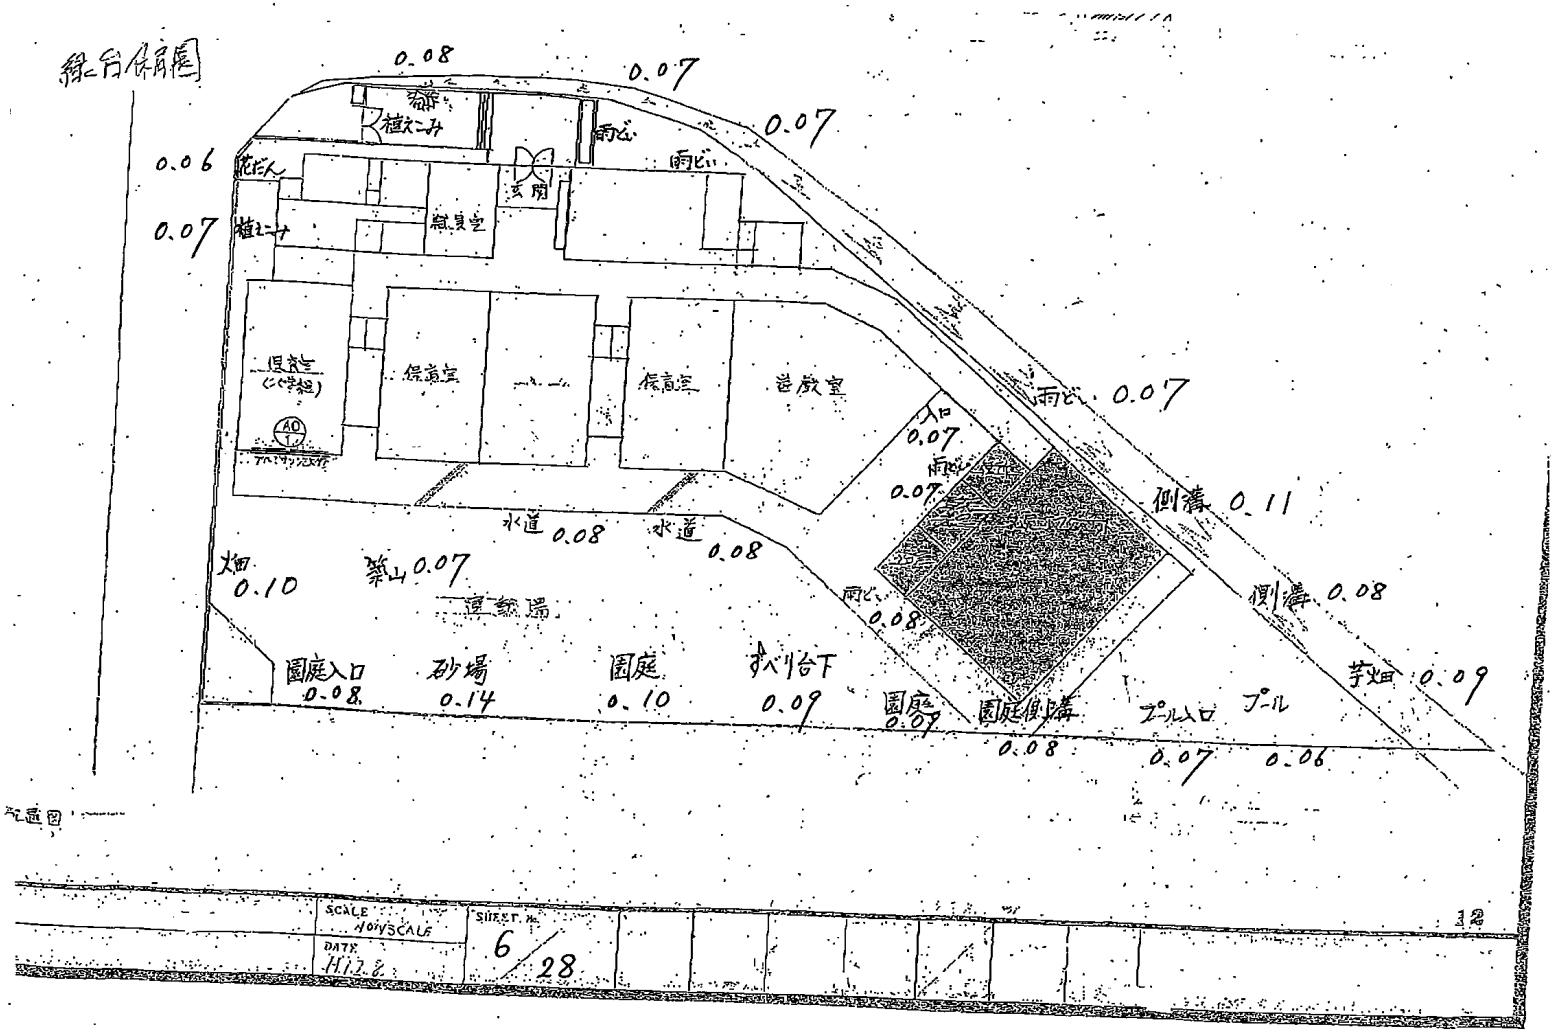
組ニ台保育園
0.08
0.07
0.07
植えこみ
雨水
0.06
花だん
玄関
雨どい
0.07
植えこみ
職員室
保育室
保育室
遊戯室
雨どい 0.07
入口
0.07
雨水
0.07
側溝 0.11
水道 0.08
水道 0.08
畑 0.10
築山 0.07
運動場
側溝 0.08
雨どい
0.08
園庭入口 0.08
砂場 0.14
園庭 0.10
すべり台下 0.09
園庭 0.07
園庭側溝 0.08
プール入口 0.07
プール 0.06
芝生 0.09
SCALE NON SCALE
DATE H12.6
SHEET No. 6/28
12