芝山第一保育園

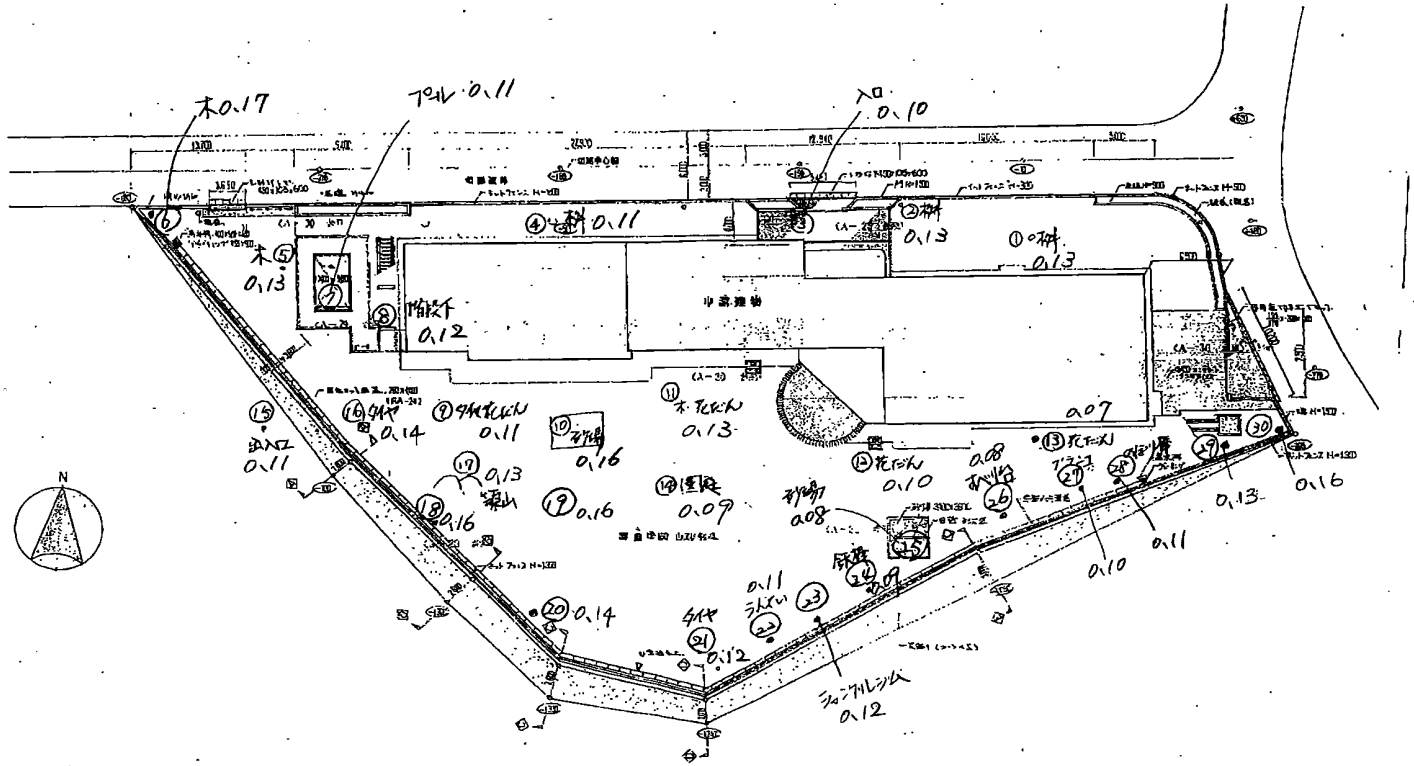
木0.17
フェンス0.11
入口0.10
0.13
0.12
0.07
0.14
0.16
0.09
0.08
0.10
0.11
0.13
0.16
0.14
0.12
0.11
0.12
N