小室保育園

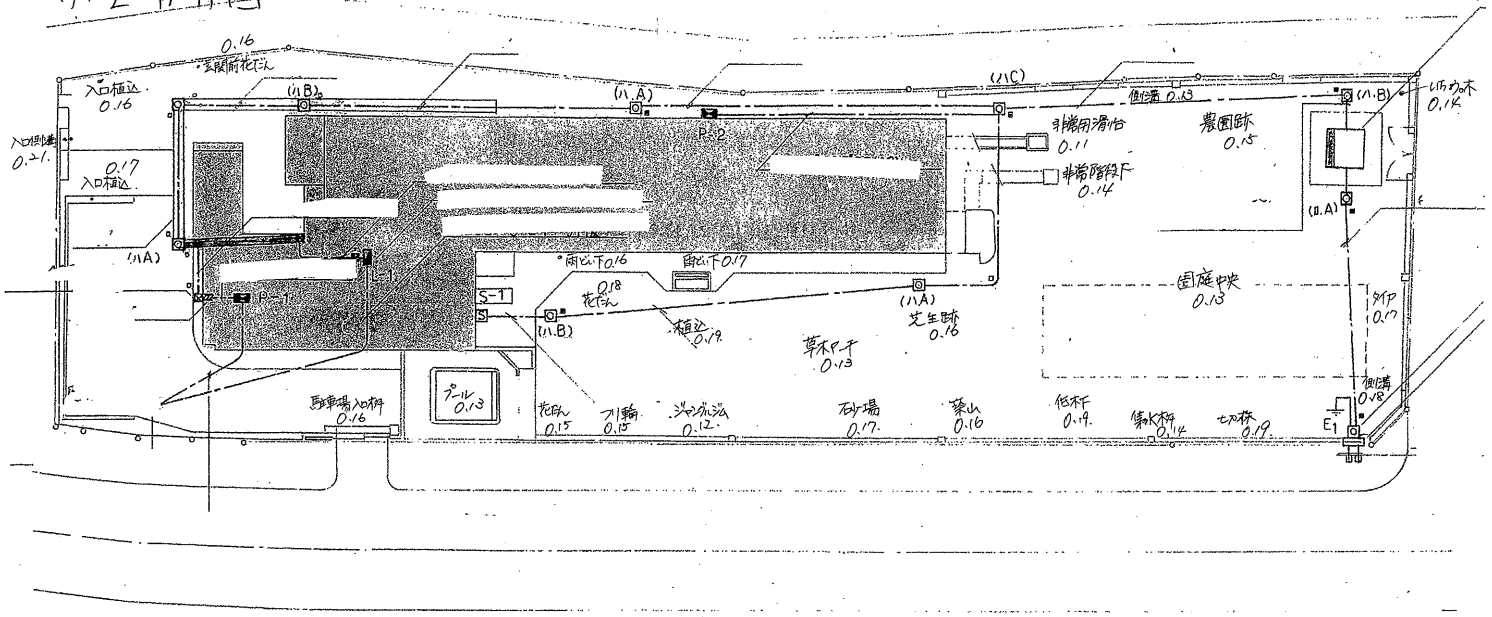

0.16
玄関前花だん
入口植込
0.16
入口側溝
0.21
0.17
入口植込
(ハB)
(ハA)
(ハC)
P-2
P-1
L-1
S-1
S
雨どい下0.16
雨どい下0.17
0.18
花だん
植込
0.19
草木ヤーチ
0.13
芝生跡
0.16
非常用滑台
0.11
非常階段下
0.14
農園跡
0.15
側溝 0.13
(ハB)
いろみ木
0.14
(ロA)
園庭中央
0.13
タイア
0.17
側溝
0.18
E1
プール
0.13
駐車場入口桝
0.16
花だん
0.15
フリ輪
0.15
ジャングルジム
0.12
石少場
0.17
築山
0.16
低木下
0.19
集水桝
0.14
切株
0.19