小室保育園

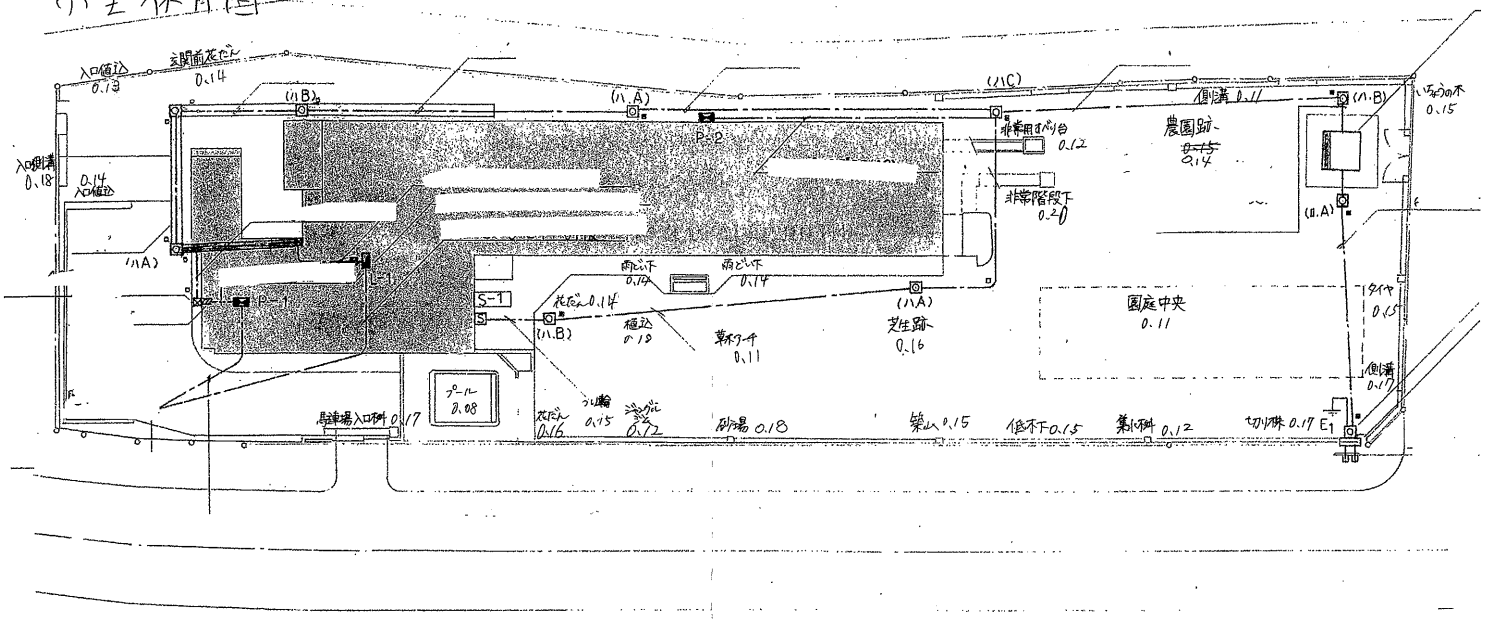
入口植込
0.13
玄関前花だん
0.14
(ハB)
(ハA)
(ハC)
P-2
非常用すべり台
0.12
非常階段下
0.20
側溝 0.11
農園跡
2.14
(ハB)
ちがいの木
0.15
入口側溝
0.18
0.14
入口植込
(ハA)
(ハA)
P-1
S-1
雨どい下
0.14
雨どい下
0.14
花だん 0.14
(ハB)
植込
0.19
草木ケヤ
0.11
芝生跡
0.16
園庭中央
0.11
タイヤ
0.15
側溝
0.17
プール
0.08
駐車場入口側 0.17
花だん
0.16
うね幅
0.15
芝だん
0.12
砂場 0.18
築山 0.15
低木下 0.15
築小側 0.12
七切株 0.17
E1